

MAPA DO CELÓW PROJEKTOWYCH

GK.6641.4072.2016

woj. ?i?skie

Powiat cz?stochowski

Gmina Poczesna – 240413_2

Obr?b Nierada – 0010


ul. Pusta



Mapa zasadnicza uk?ad 2000(6) 6.139.30.03.1.2, 6.139.30.03.1.4, 6.140.30.23.3.4
UK?ad odniesienia wysoko?ci – Kronsztad 86

Skala 1 : 500

Map? sporz?dzi? geodeta uprawniony Jan Zdu?czyk dnia 22.11.2016r

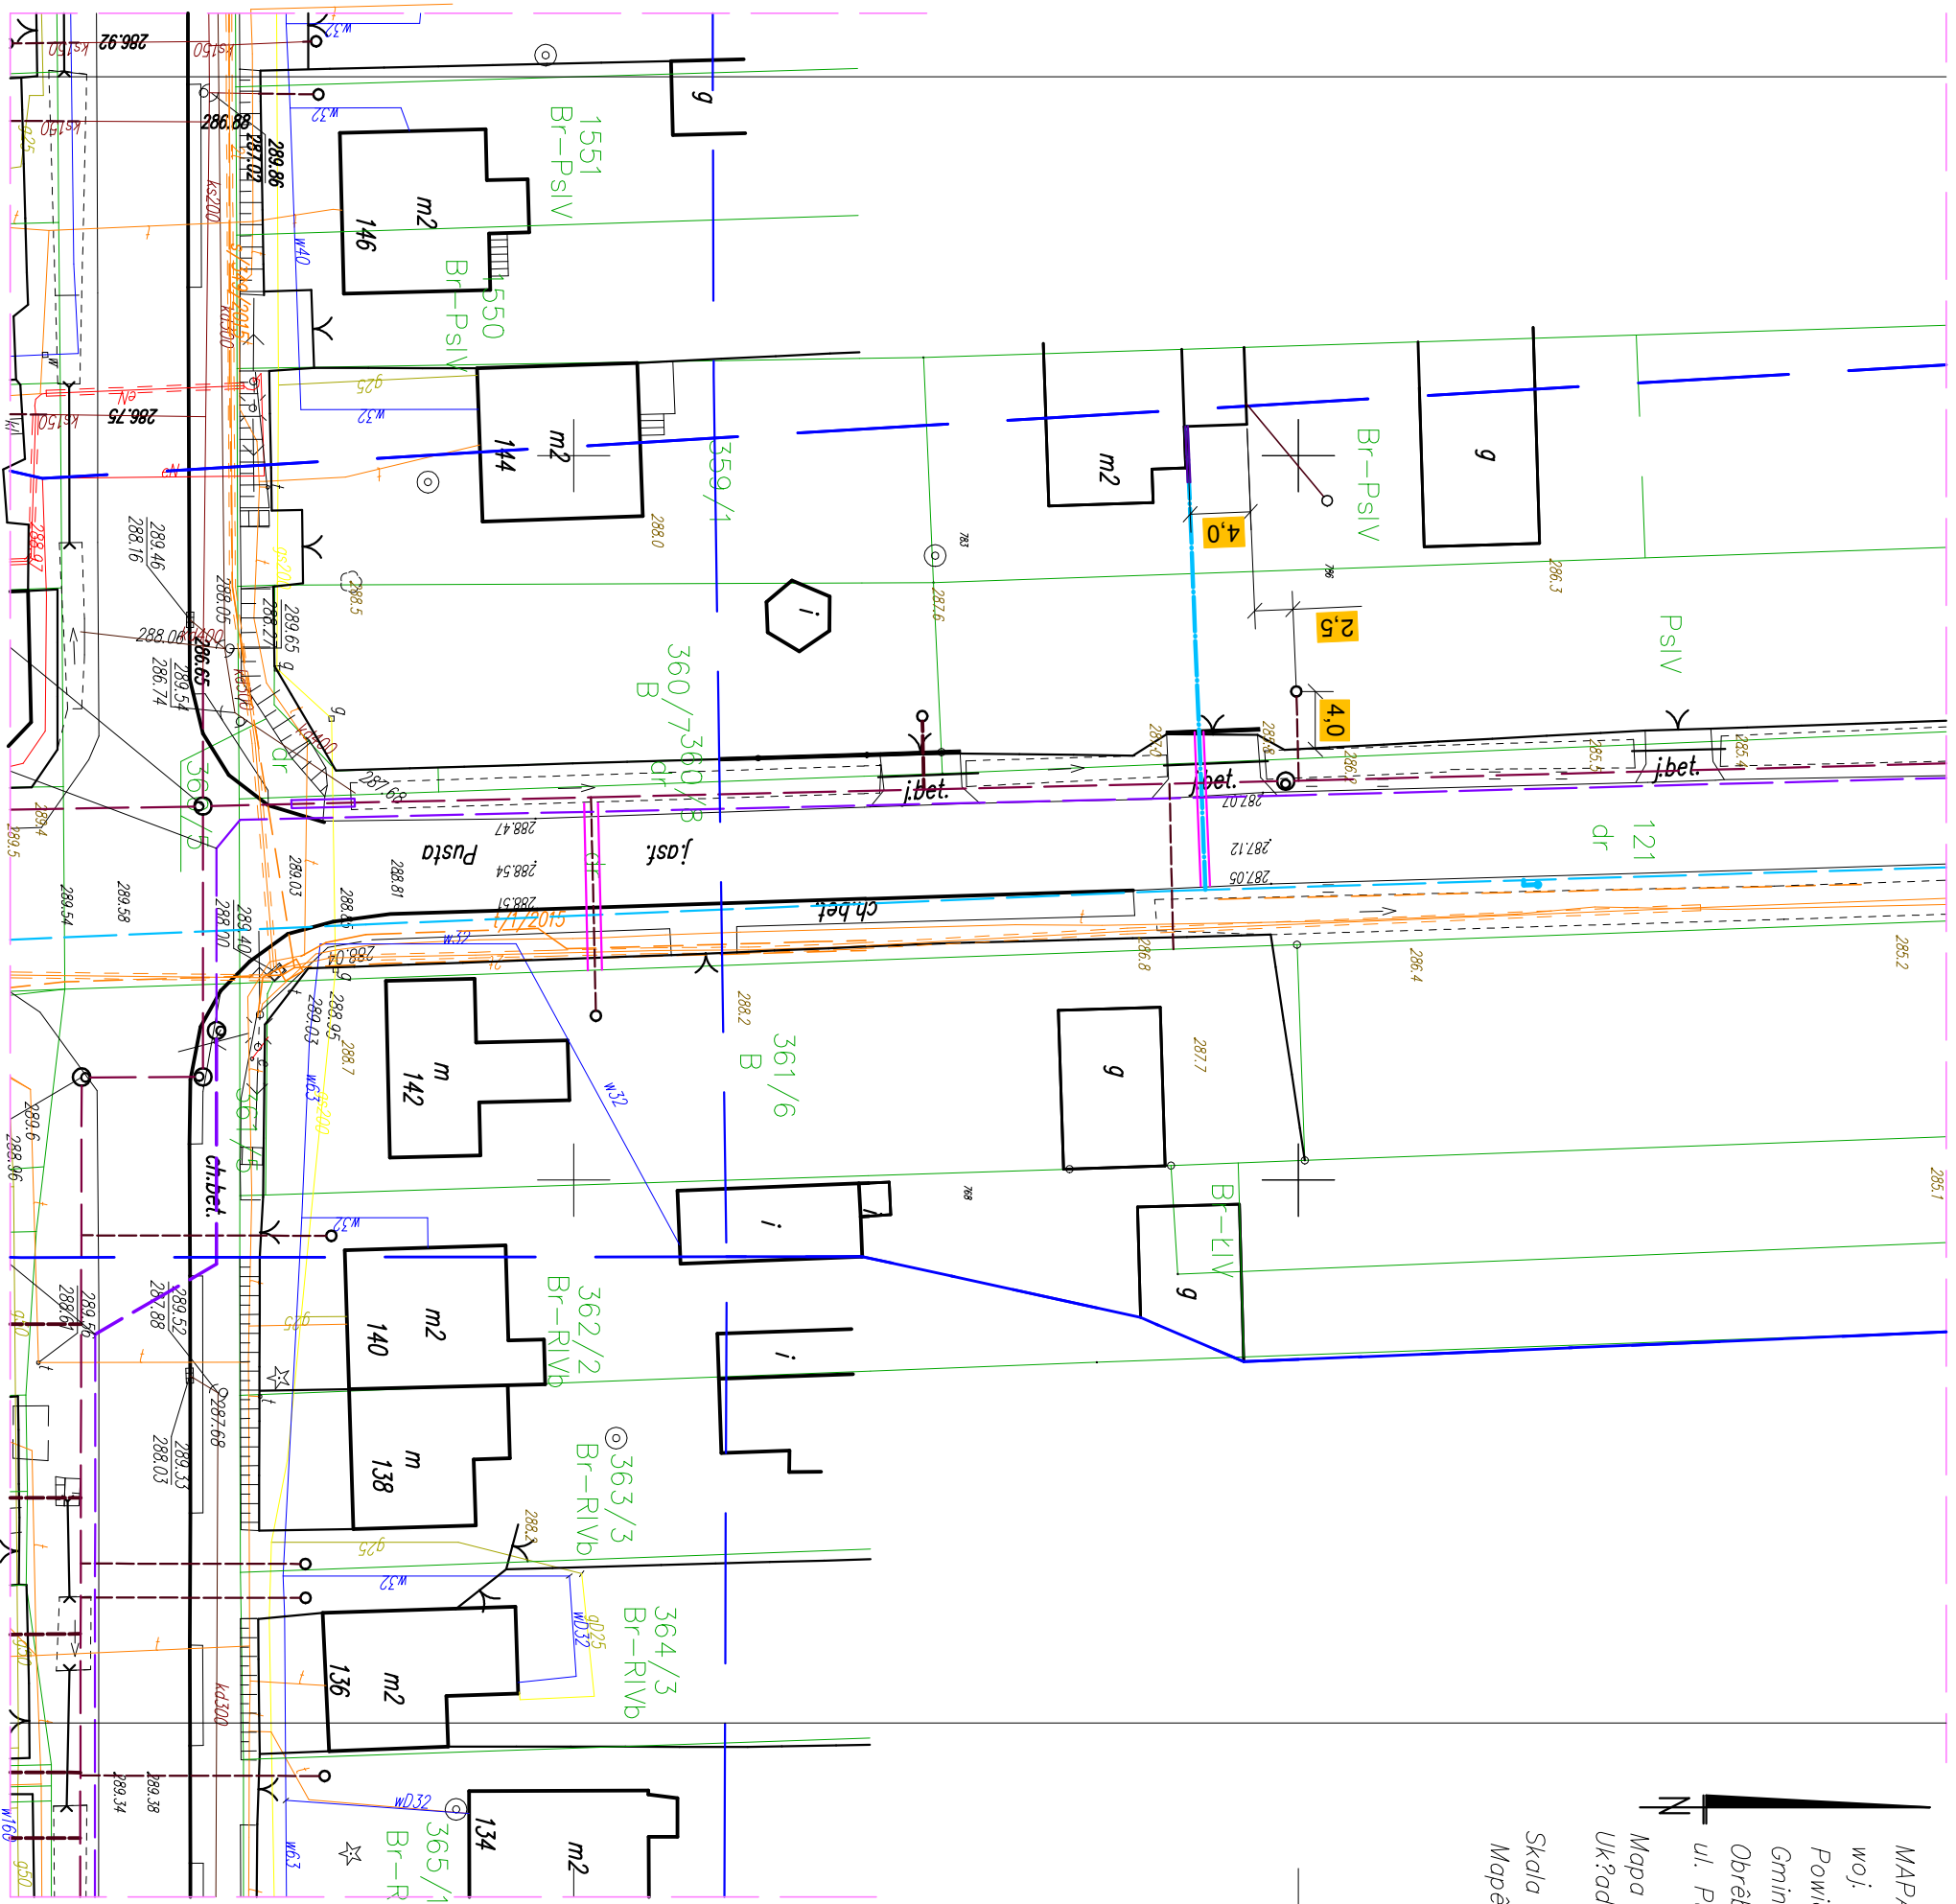

LEGENDA:

- -proj. przy?czne wody HDPE \varnothing 40/3,7mm
- -proj. kanalizacja sanitarna (wg. odr. oprac)
- -proj. kana? ?toczny (wg. odr?bnego opracowania)
- -proj. przy?czna kan-san. (wg odr?bnego opracowania)
- -proj. wodoci?g (wg. odr?bnego opracowania)
- -istn. wodoci?g
- -istn. gazoci?g
- -istn. kabel telekomunikacyjny
- -istn. kabel eMN,eSN,eWN
- -istn. granice dzia?ek
- -istn. ks.
- -proj. przewiert na proj.wodoci?gu

PODK?AD MAPY SYTUACYJNO-WYSOKO?CIOWEJ, NA KTÓRYM
WYKONANO NINIJSZY PROJEKT JEST ZGODNY Z MAP? DO CELÓW
PROJEKTOWYCH, ZAREJESTROWAN? W GODSIK W CZ?STOCHOWIE
POD NUMEREM GK.6641.4072.2016 Z DNIA 22.11.2016.

Przedsi?biorstwo Wielobranzowe "SONDA" ul. Nadzeczna 57/59 lok. nr 12, 42-200 Częstochowa tel./fax 034 365-14-94, e-mail: pwsonda@poczta.onet.pl	
nazwa projektu:	PROJEKT BUDOWLANY PRZY?ACZA WODOCIAGOWEGO DO BUDYNKU MIESZKALNEGO Z?OK. W M. NIERADA, UL. PUSTA NA DZ.NR 360/4, 359/2. obr?b: NIERADA, gmina: POCZESNA
nazwa rysunku:	PROJEKT ZAGOSPODAROWANIA TERENU
projektowa?:	mgr in? Przemys?aw GAWRON Upr. w specjalno?ci instalacyjno-in?ynieryniei SLK(6063)/PWBS/15
opracowa?:	mgr in? Krystian WISZARD
	Skala: 1:500
	nr rys. 2
	Data opracowania 2016r.