


Współrzędne Punktów Głównych

X	Y
A	5622567.39
B	5622600.01
C	5622616.51
D	5622633.99
E	5622636.86
F	5622651.72
G	5622705.31
H	5622734.84
I	5622775.82
J	5622842.87
K	5622855.15
L	5622867.04
M	5622873.95
N	5622881.13
O	5622888.24
P	5622568.38
R	5622555.28

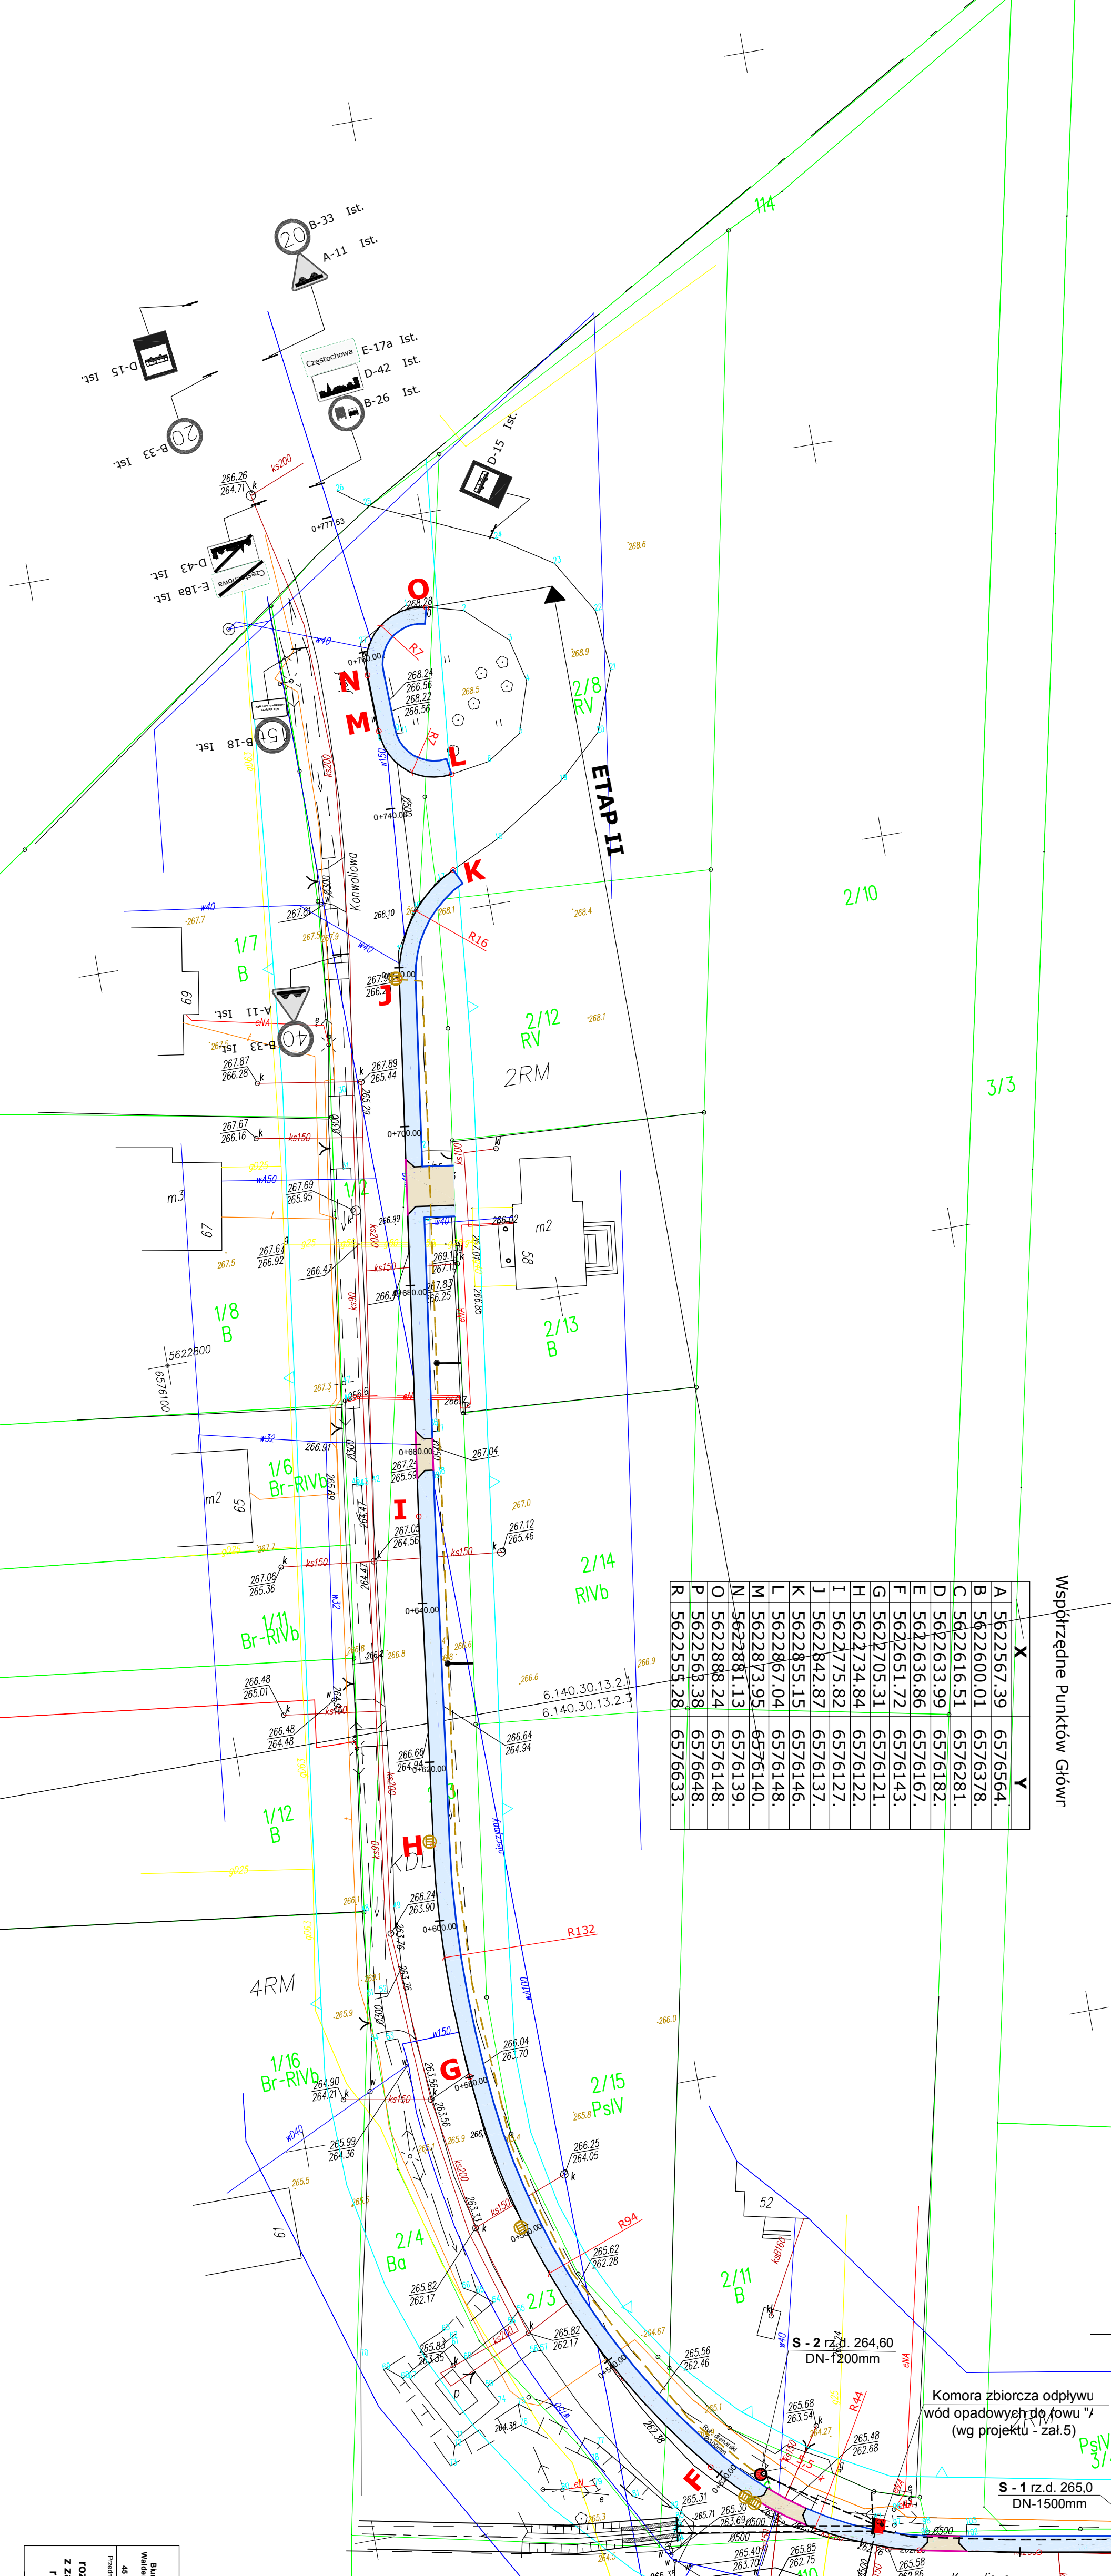

MAPA DO CELÓW PROJEKTOWYCH
woj. śląskie, powiat częstochowski
jednostka ewidencyjna Poczestno - 240413.2
Obręb Subuczynny - 0014
działki : 110, 2/6, 2/3, 1/2, 2/8
Mapa zasadnicza UKRd 2000(6) - 6.140.30.13.2.1, 6.140.30.13.2.3, 6.140.30.13.2.4
UKRd odniesienia wysokości - Kroszno - 88
Skala 1 : 500
Mapa sporządzona geodeta uprawionym Jan Zulficzem
Arkuż 1(2)

- #### Legenda
- RM - nieprzekraczana linia zabudowy
 - KDL - tereny zabudowy zagrodowej
 - temy drog klasy lokalnej

- #### Legenda
- Stan Istniejący
 - sięć energetyczna
 - sięć wodociągowa
 - kanalizacja sanitarna
 - sięć teletechniczna
 - sięć gazowa
 - graniczność

- #### Układ Projektowany
- chodnik
 - złazdy
 - krawężnik 15x30 światło 10cm
 - krawężnik nałazdowy światło 4cm
 - obrzeże 8x30
 - drenaż francuski
 - pokrywy betonowe
 - wpust uliczny
 - zakres opracowania/zakres oddziaływania
 - proj. zabezpieczenie i urociąguw, kabl
 - projektowane przyłącza wód deszczow
 - trójniki 300/200mm do granicy poses

BIU - PROJEKT
Biuro Inżynierskie Bogdan Golec
Waldemar Zambrzycki, Bogdan Golec

MAPA
rozwiązani projektowych
z zakresem planowanych
robót i zasięgiem ich
oddziaływania

Stan	1:500	1:200	1:50
Skala	1:500	1:200	1:50