


PRZEPOMPOWNIA ŚCIEKÓW P2

RZUT PRZYZIEMIEMIA skala 1:25

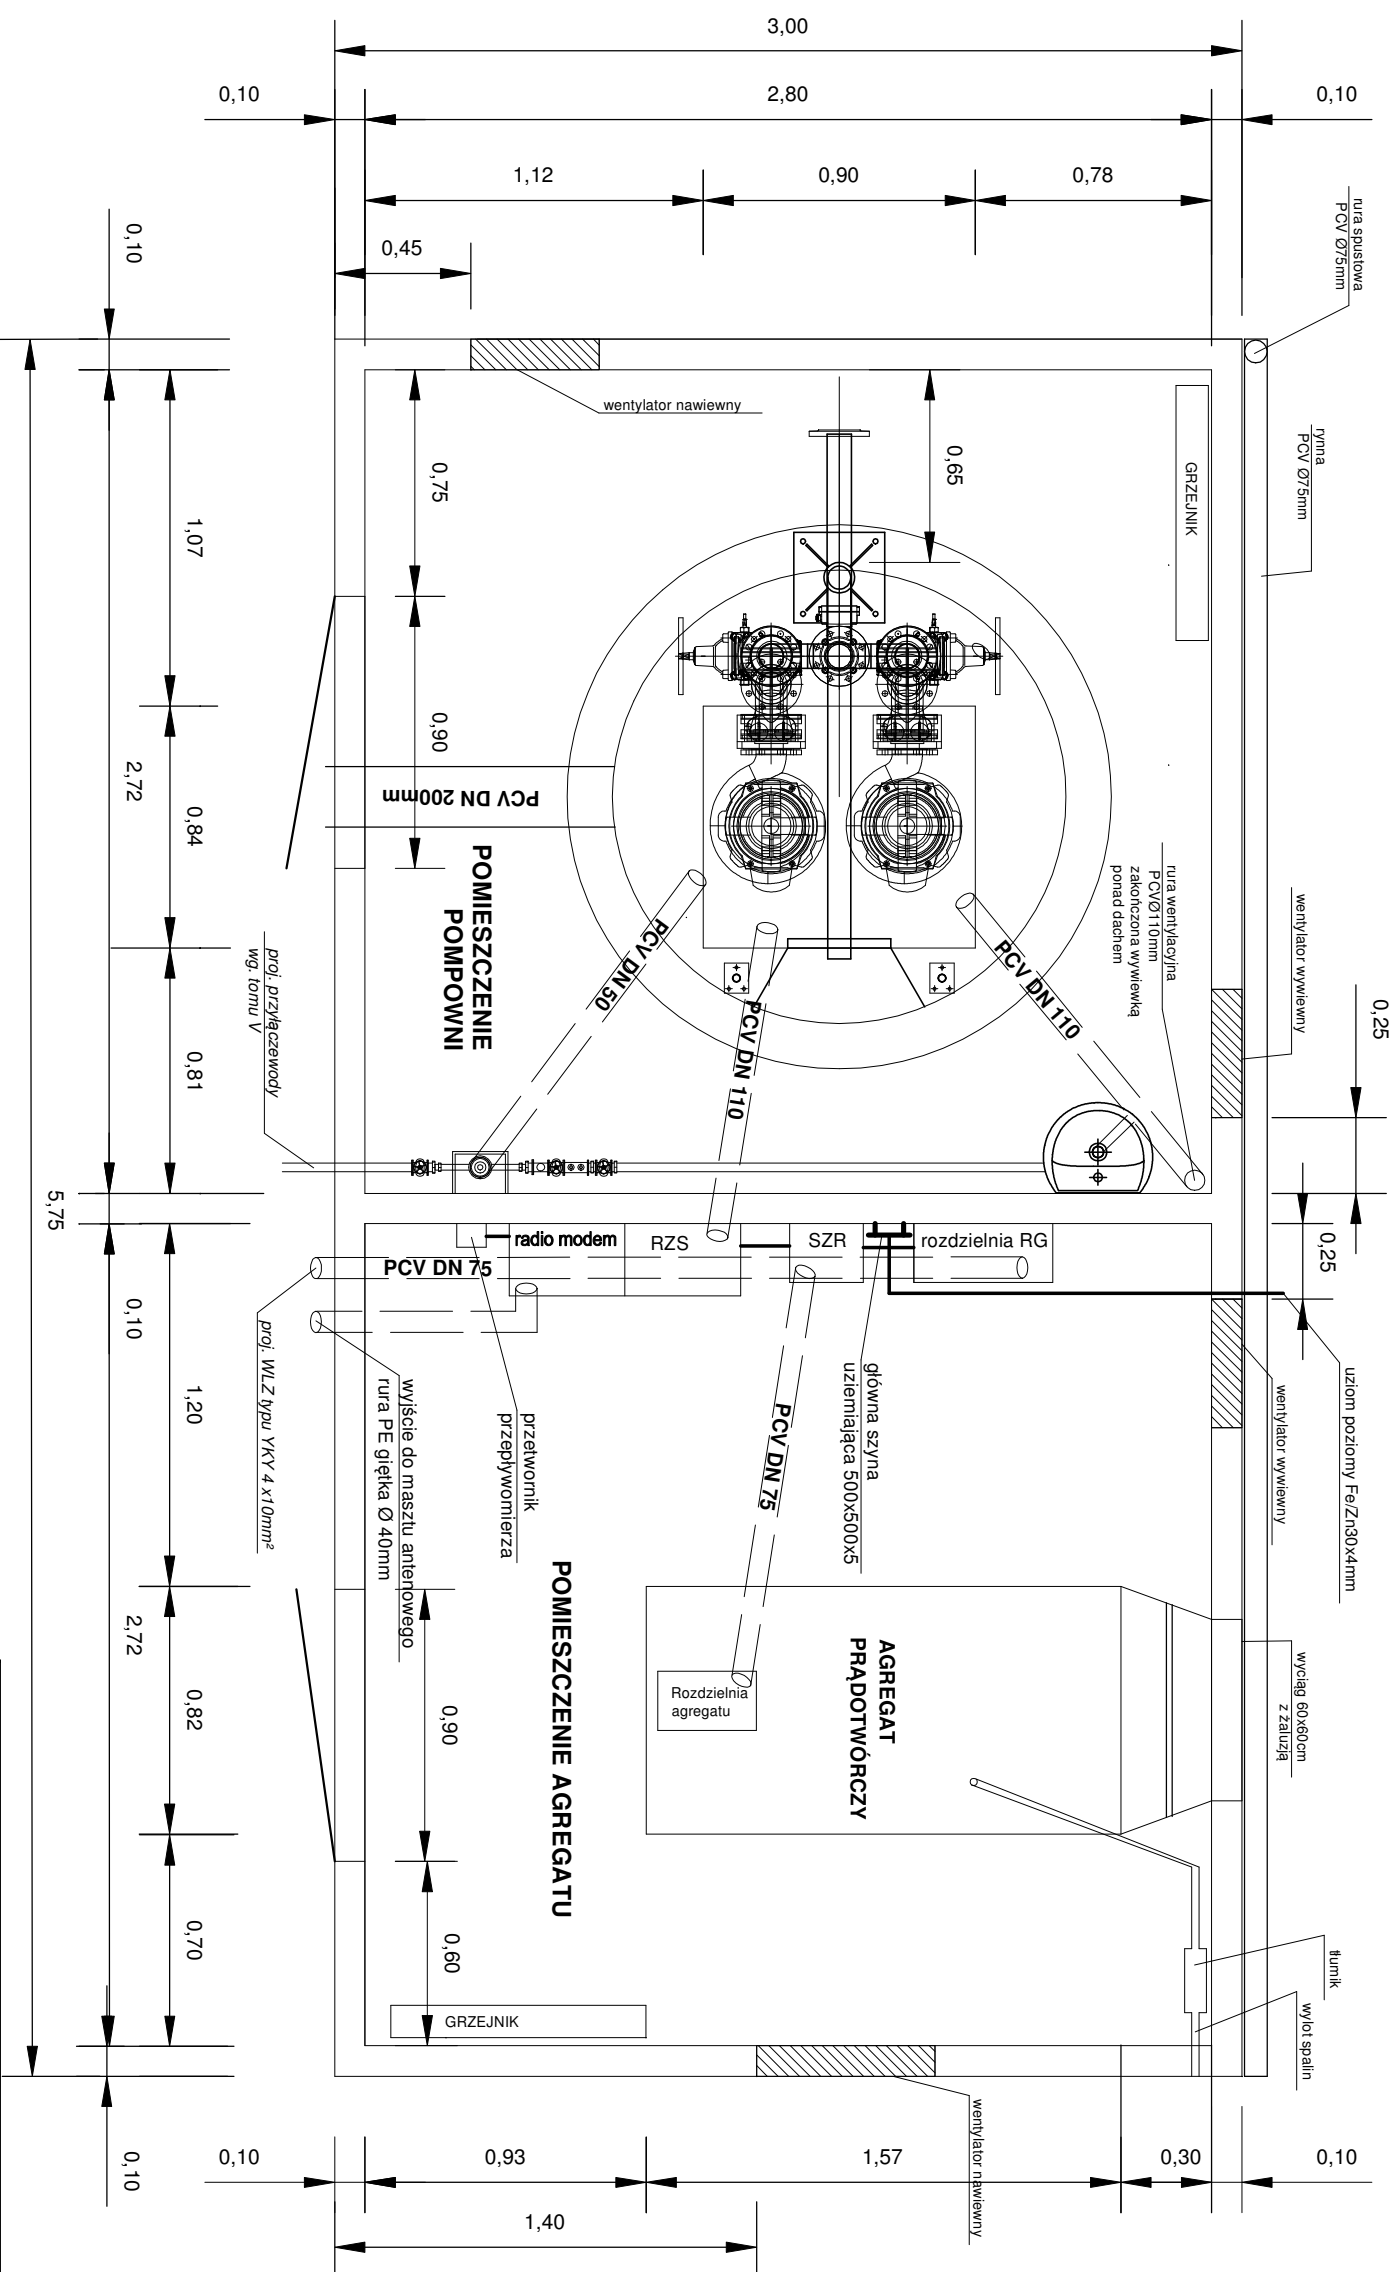

Przedsiębiorstwo Wielobranżowe "SONDA" ul. Nadleżeczna 57/59 lok. nr 12, 42-200 Częstochowa tel./fax 034 355-14-54, tel.324-86-91, e-mail: pwsonda@poczta.onet.pl	
nazwa projektu:	PROJ. BUDOWLANY SIECI KANALIZACJI SANITARNEJ GRAWITACYJNEJ I TŁOCZNEJ WRAZ Z PRZYŁĄCZAMI ORAZ DWÓCH PRZEPOMPOWNI ŚCIEKÓW WRAZ Z INFRASTRUKTURĄ TOWARZYSZĄCĄ (WODOCIĄG, PRZYŁĄCZA WODY, DRÓGI DOJAZDOWE, ZASILANIE ELEKTROENERGETYCZNE, OGRÓDZENIA) W MIEJSCOWOŚCI NIERADA W UL. TARGOWA, PUSTA. GM. POCZESNA.
nazwa rysunku:	PRZEPOMPOWNIA P2 - RZUT PRZYZIEMIEMIA
projektował:	mgr inż. Barbara NOSOL Upc. w specjalności: instalacyjno-inżynieryjnej UAN-VIII-7342/14/93
opracował:	mgr inż. Krystian Wiszard
nr rys.:	5
data opracowania:	2017r.
Skala:	1:25
sprawdził:	mgr inż. Przemysław GAWRON Upc. w specjalności: instalacyjno-inżynieryjnej SLK/6063/PWBS/15