


SYTUACJA 1:100

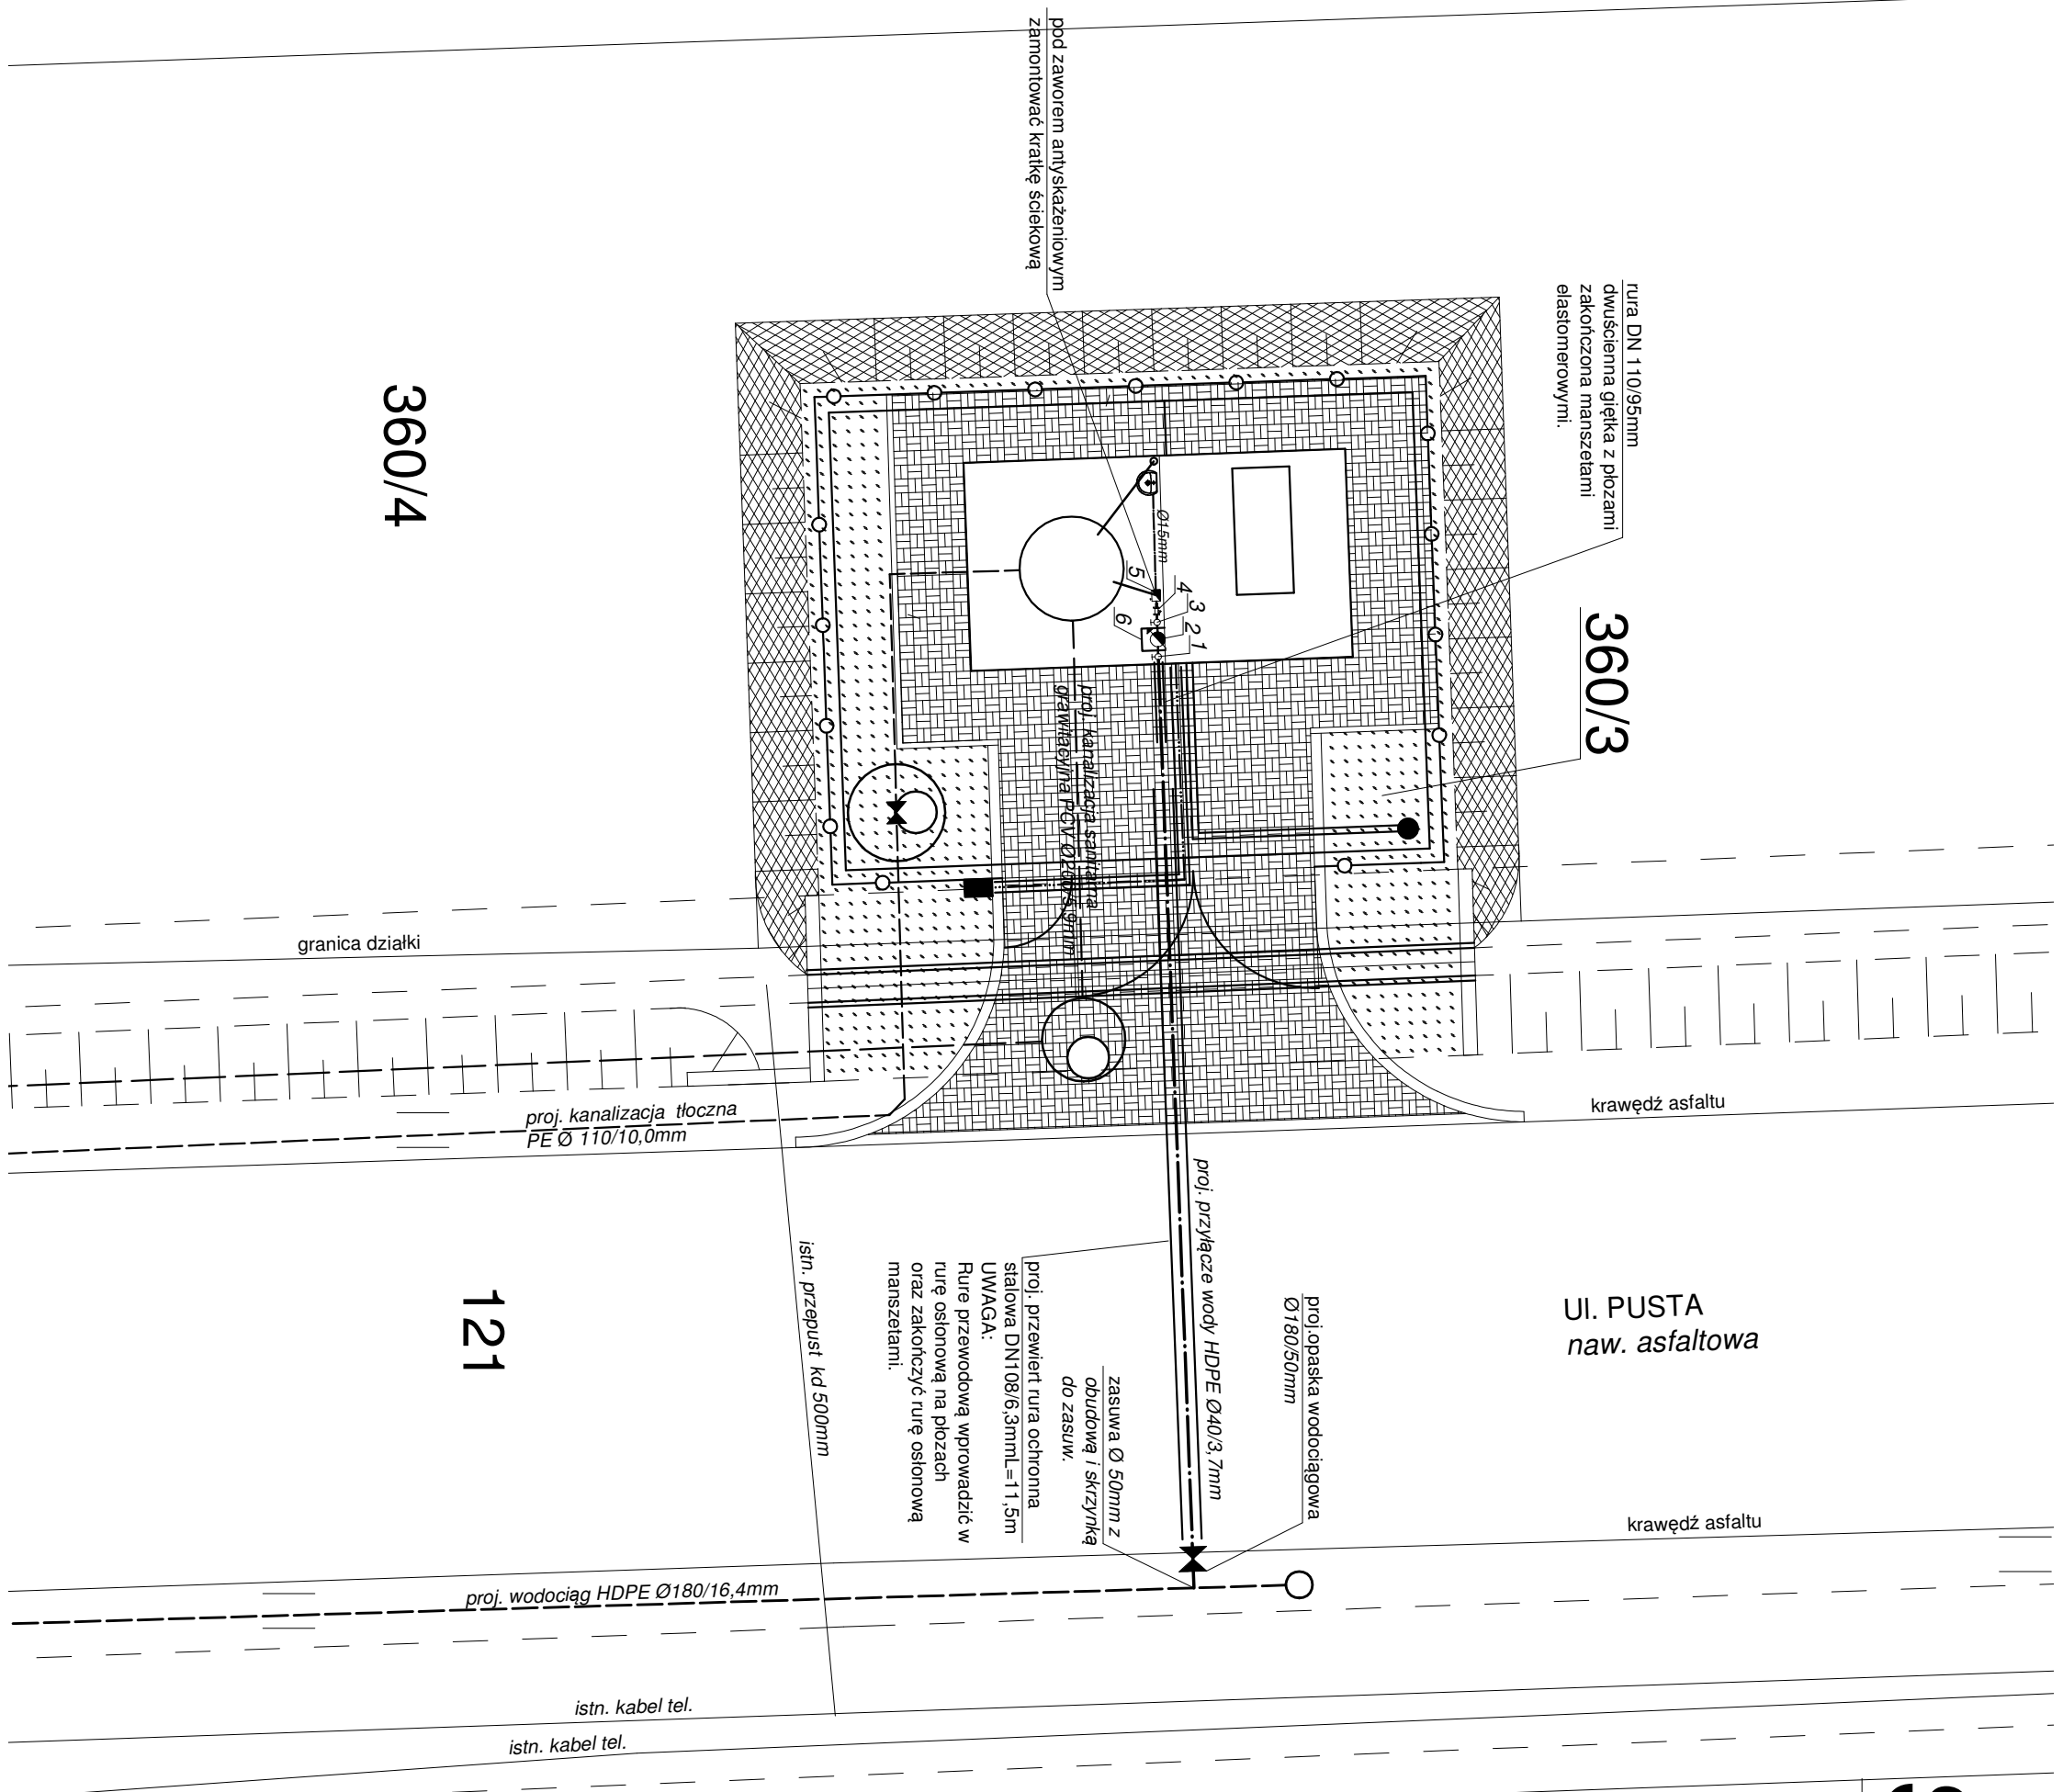

- LEGENDA:**
1. proj. zawór przelotowy prosty grzybkowy Ø 32mm
 2. proj. wodomierz skrzydełkowy Ø15mm
 3. proj. zawór przelotowy prosty grzybkowy Ø 20mm
 4. proj. filtr siatkowy Ø 20mm
 5. proj. zawór anty-skażeniowy BA Ø200mm
 6. proj. konsola wodomierzowa

Przedsiębiorstwo Wielobranżowe "SONDA" ul. Nadreeczna 57/59 lok. nr 12, 42-200 Częstochowa tel./fax 034 365-1454, e-mail: pwsonda@poczta.onet.pl	
nazwa projektu:	PROJEKT BUDOWLANY PRZYŁĄCZA WODY DO PROJ. PRZEFORMOWANI ŚCIEKÓW P2 ZŁOK. W M. NIERADA PRZY UL. PUSTEJ DZ NR 360/3
nazwa rysunku:	SYTUACJA
projektował:	mgr inż. Przemysław GAWRON
opracował:	mgr inż. Krystian WISZARD
nr rys.:	3
Data opracowania:	2017r.