


Podzespoły zabezpieczające zabudować w obudowie izolacyjnej, wewnętrznej min. IP 30, 400V, 63A, do zabudowy aparatów modułowych min. 4x18mod

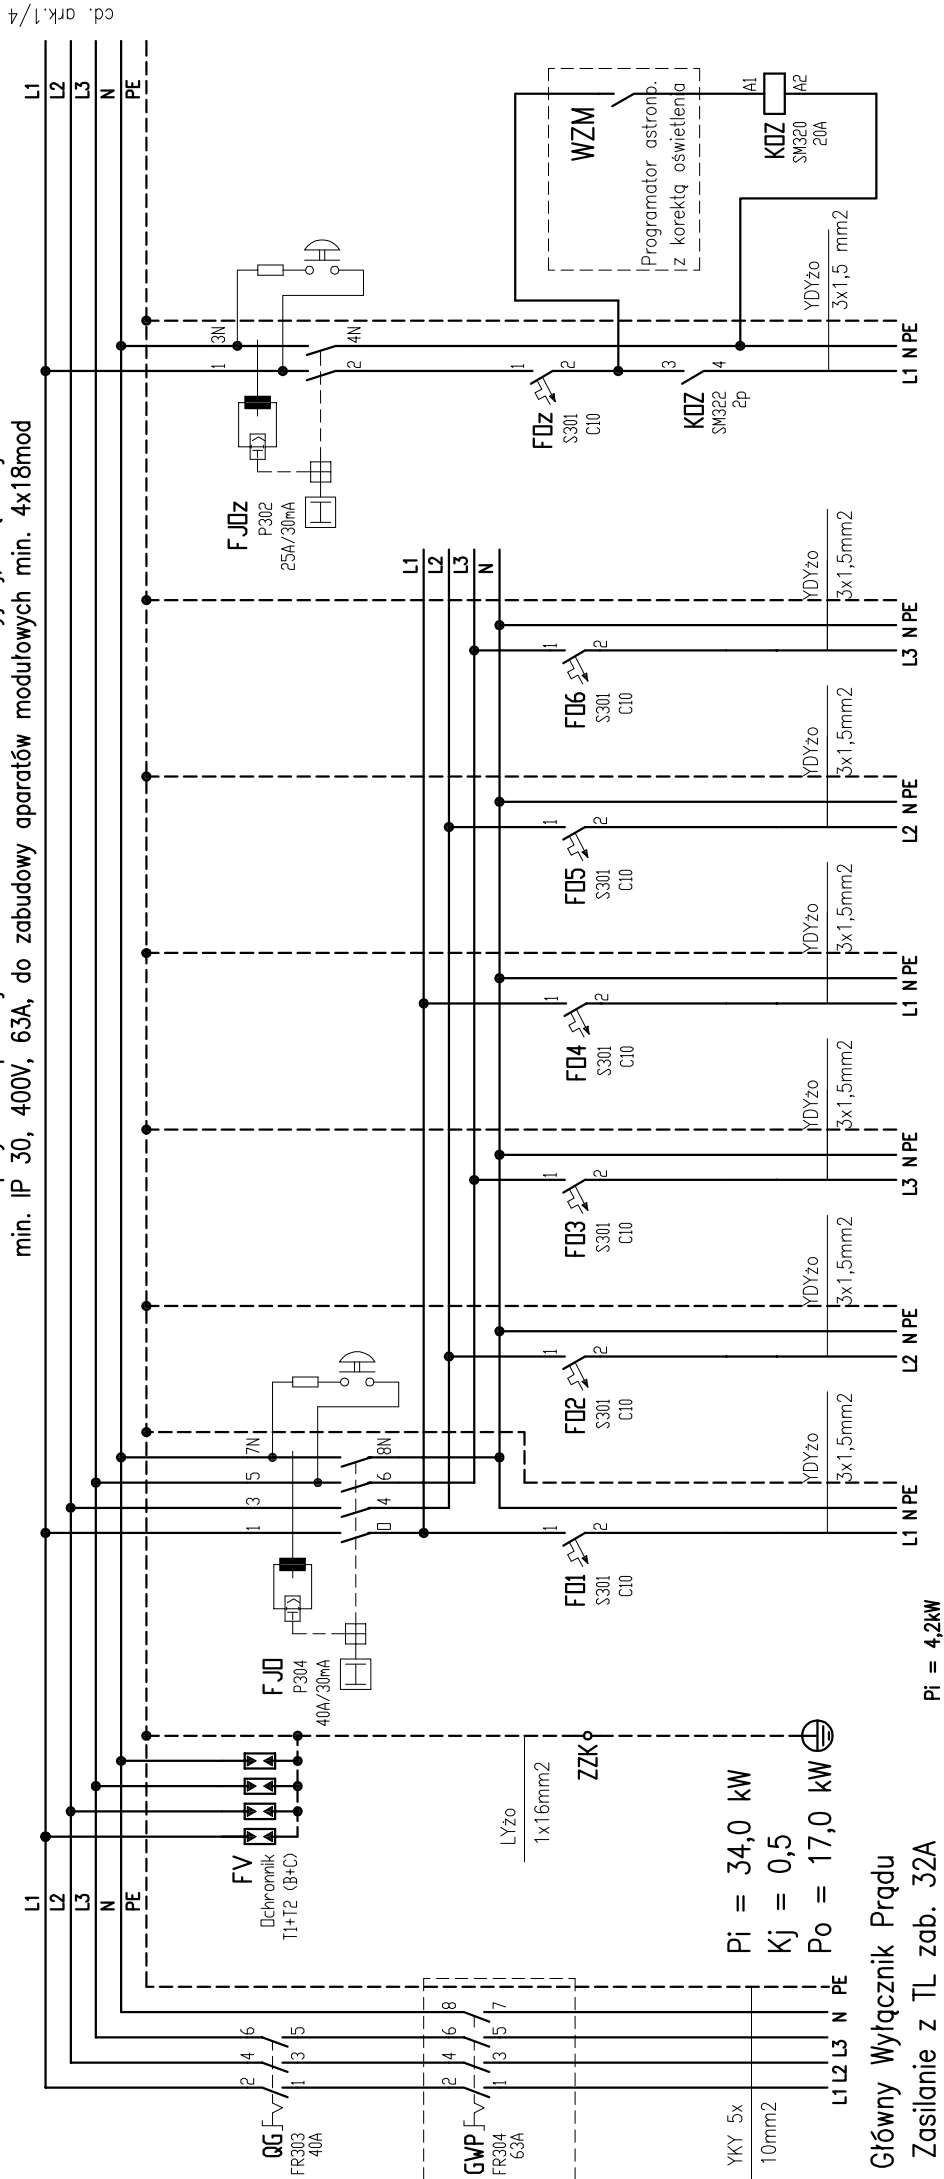

cd. ark. 1/4

<b>KREŚLARNIA</b> PRACOWNIA PROJEKTOWA MARTA KACZOR - ZIĘBA ul. Kamienna 24, 47-400 Racibórz kreslamia@interia.pl, tel. 501 322 664	Inwestor: <b>Gmina Poczesna</b> ul. Wolności 2, 42-262 Poczesna	Temat: <b>Budowa Ośrodka Zdrowia Podstawowej</b> Opieki Zdrowotnej w Michałowie ul. Leszczyńska, 42-262 Michałów	Projektant: <b>mgr. inż. Jan Kostrzanowski</b> specjalność elektryczna UAN-VIII-7342/156/94	maj 2018 %	TABLICA ZABEZPIECZEŃ "TZ" SCHEMAT IDEOWY	
	Faza: <b>PROJEKT BUDOWLANY</b>	Adres inwestycji: <b>gmina Poczesna,</b> działka nr 27/6; obręb Michałów-0008; jednostka ewidencyjna Poczesna - 240413_2	Sprawdzający: <b>mgr. inż. Grzegorz Drelich</b> specjalność elektryczna SUK/0605/P005/04	maj 2018 Nr rysunku E-5-1		
	Branża: <b>ELEKTRYCZNA</b>					