


L1
L2
L3
N
PE

cd. ark.2/4

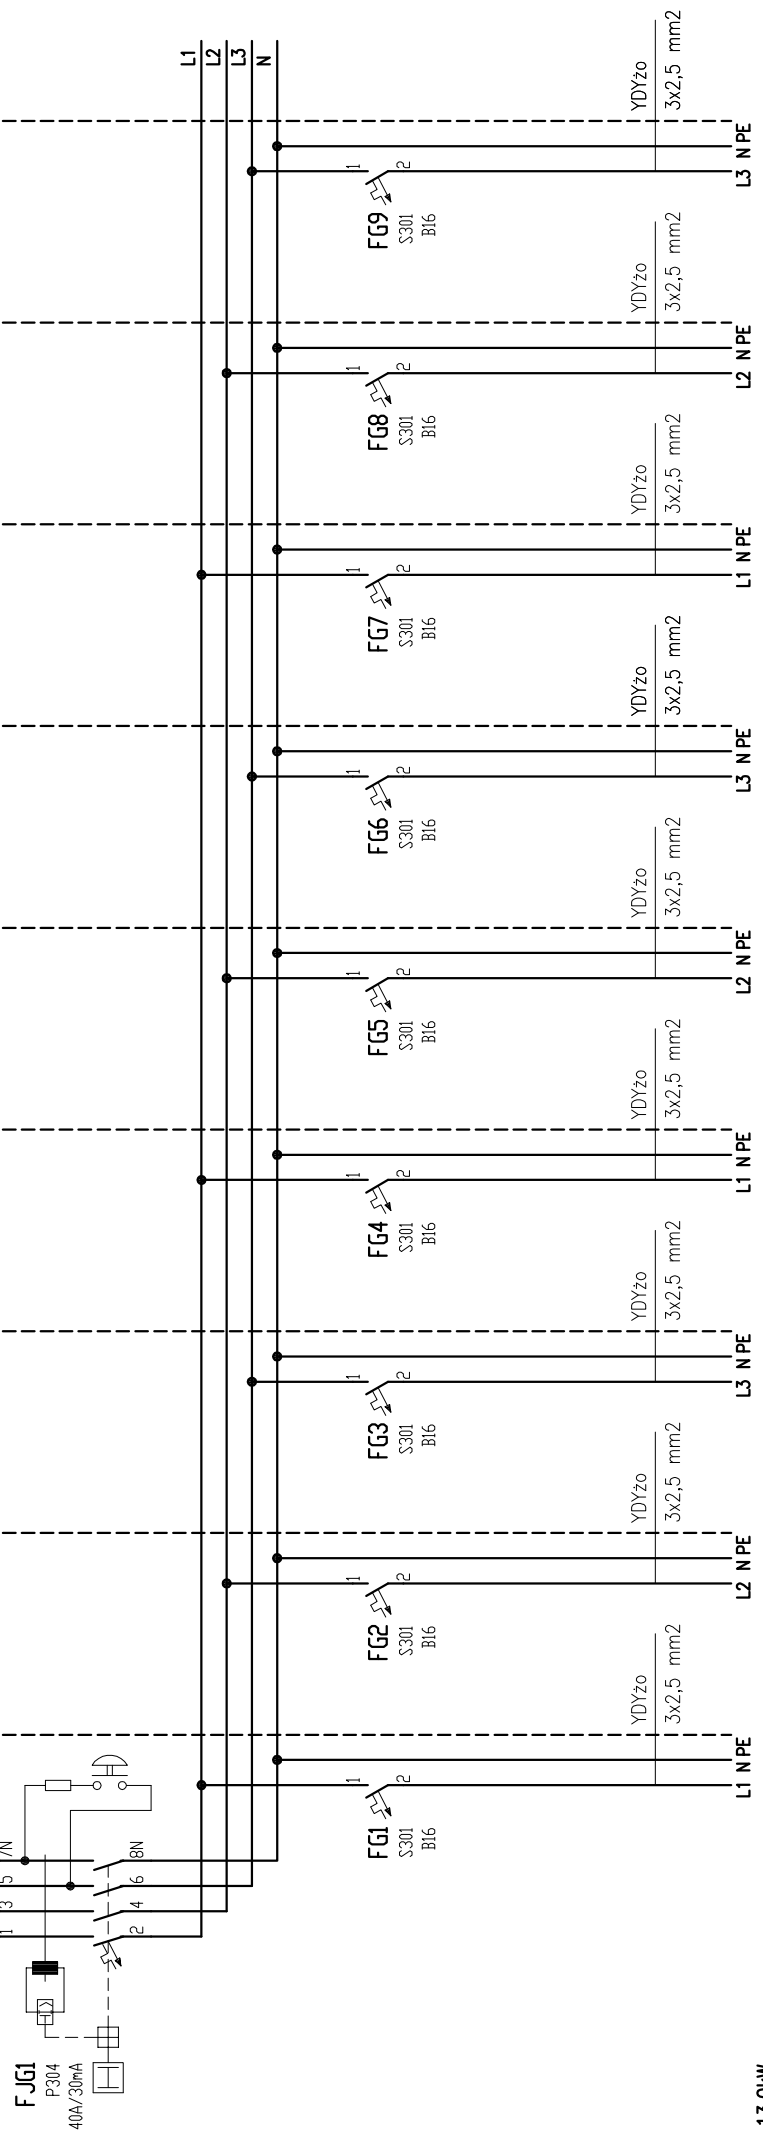

P1 = 13,0kW

Nr obwodu	G1	G2	G3	G4	G5	G6	G7	G8	G9
Przeznaczenie	Gniazda wtykowe	Gniazda wtykowe	Gniazda wtykowe	Gniazda wtykowe	Gniazda wtykowe	Gniazda wtykowe	Gniazda wtykowe	Gniazda wtykowe	Gniazda wtykowe
Pomieszczenie	pom. 5, 6	pom. 7, 10,	pom. 8, 9	pom. 9	pom. 4	pom. 12	pom. 12, 13, 14	pom. 16, 17	pom. 17
Moc zainst.	max 1,0 kW	max 2,0 kW	max 1,0 kW	max 1,0 kW	max 1,0 kW	max 2,0 kW	max 2,0 kW	max 1,0 kW	max 2,0 kW

KREŚLARNIA PRACOWNIA PROJEKTOWA MARTA KACZOR - ZIĘBA ul. Kamienna 24, 47-400 Racibórz kreslarnia@interia.pl, tel. 501 322 664	Inwestor Gmina Poczesna ul. Walności 2, 42-262 Poczesna	Temat Budowa Ośrodka Zdrowia Podstawowej Opieki Zdrowotnej w Michałowie ul. Leszczyńska, 42-262 Michałów	Projektant: mgr. inż. Jan Kostrzanowski specjalność elektryczna UAN-VIII-7342/156/94	meJ 20.18/Skale: %	TABLICA ZABEZPIECZEŃ "TZ" SCHEMAT IDEOWY
	Faza Branża	Adres inwestycji gmina Poczesna, działka nr 27/6; obręb Michałów-0008; jednostka ewidencyjna Poczesna - 240413_2	Sprawdzający: mgr. inż. Grzegorz Drelich specjalność elektryczna SUK/0605/P005/04	meJ 20.18/Nr rysunku E-5-2	
	PROJEKT BUDOWLANY ELEKTRYCZNA				

cd. ark.3/4