


L1
L2
L3
N
PE

cd. ark.2/4

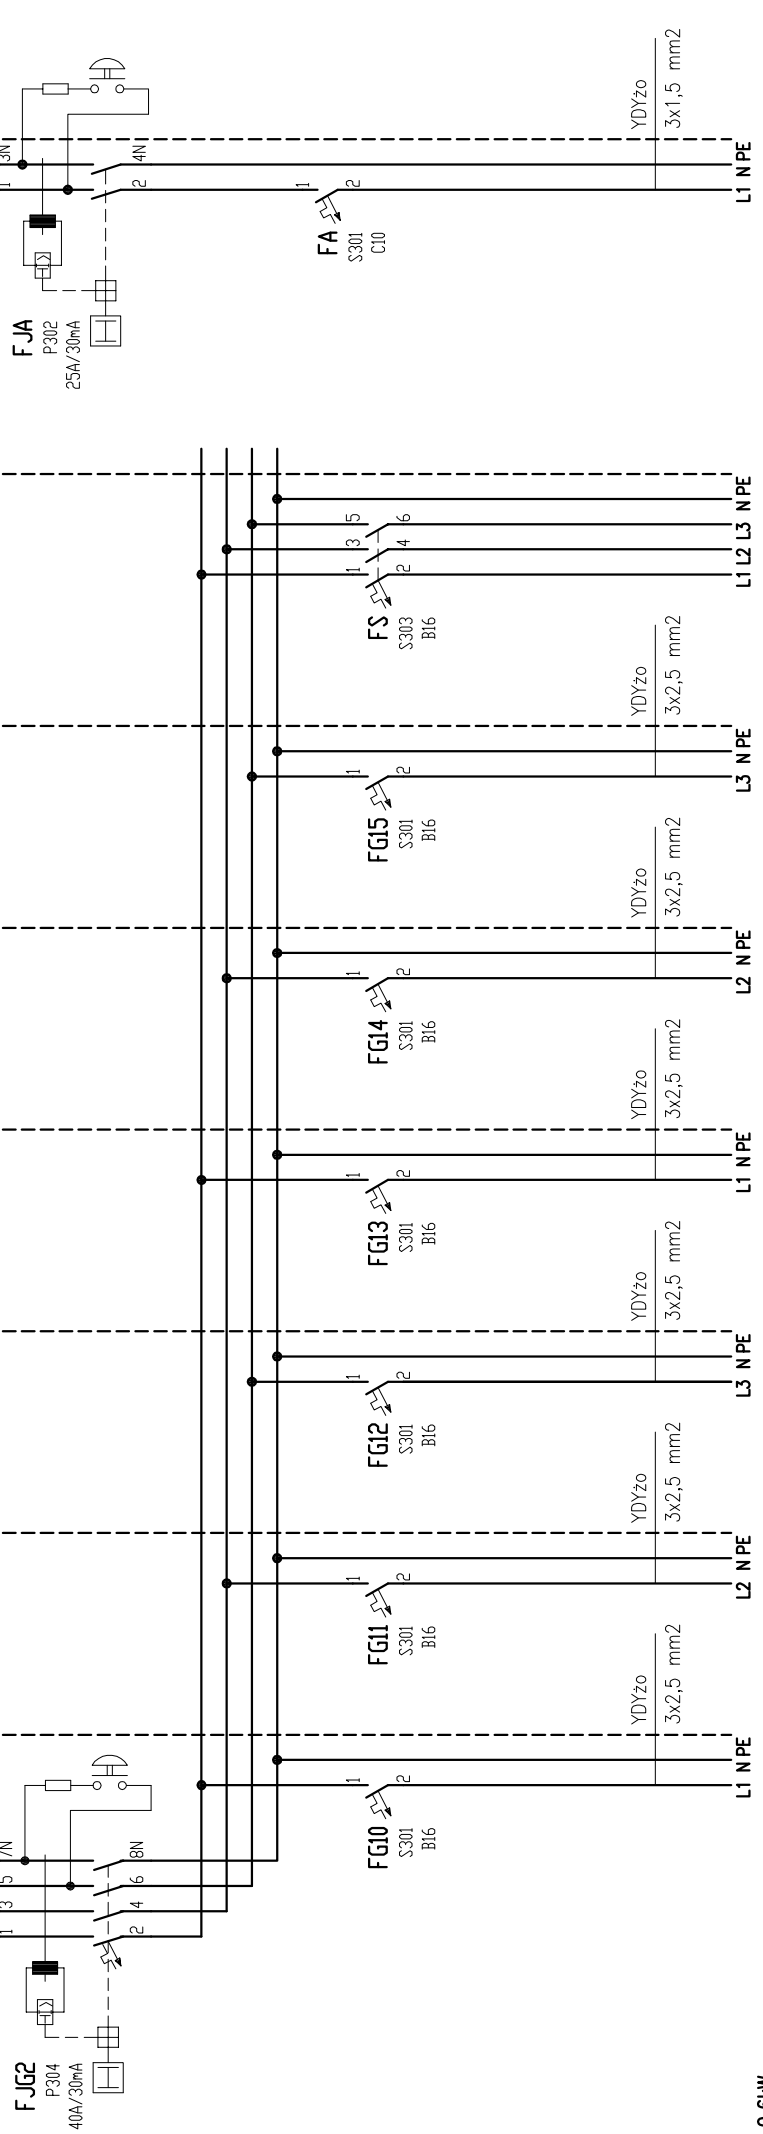

PI = 9,6kW

Nr obwodu	G10	G11	G12	G13	G14	G15	S	A
Przeznaczenie	Gniazda wtykowe pom. 18	Gniazda wtykowe pom. 19	Gniazda wtykowe pom. 19 UNIT	Gniazda wtykowe pom. 19 RTG	Gniazda wtykowe pom. 2, 20	Gniazda wtykowe pom. 1, 3	Gniazda wtykowe rezerwa	Zasilanie alarmu, domofonu pom. 1, 4
Pomieszczenie	max 1,0 kW	max 1,0 kW	max 1,0 kW	max 1,0 kW	max 1,0 kW	max 1,0 kW	max 3,0 kW	max 0,6 kW

KREŚLARNIA PRACOWNIA PROJEKTOWA MARTA KACZOR - ZIĘBA ul. Kamienna 24, 47-400 Racibórz kreslarnia@interia.pl, tel. 501 322 664	Investor	Gmina Poczesna ul. Walności 2, 42-262 Poczesna	Temat	Budowa Ośrodka Zdrowia Podstawowej Opieki Zdrowotnej w Michałowie ul. Leszczyńska, 42-262 Michałów	Projektant	mgr. inż. Jan Kostrzanowski specjalność elektryczna UAN-VIII-7342/156/94	mejs2018	Skala:	%
	Faza	PROJEKT BUDOWLANY	Adres inwestycji	gmina Poczesna, działka nr 27/6; obręb Michałów-0008; jednostka ewidencyjna Poczesna - 240413_2	Sprawdzający:	mgr. inż. Grzegorz Drelich specjalność elektryczna SKY0605/P005/04	mejs2018	Nr rysunku	
	Brzoza	ELEKTRYCZNA						E-5-3	

TABLICA ZABEZPIECZEŃ "TZ"
SCHEMAT IDEOWY

cd. ark.4/4