


elewacja zachodnia

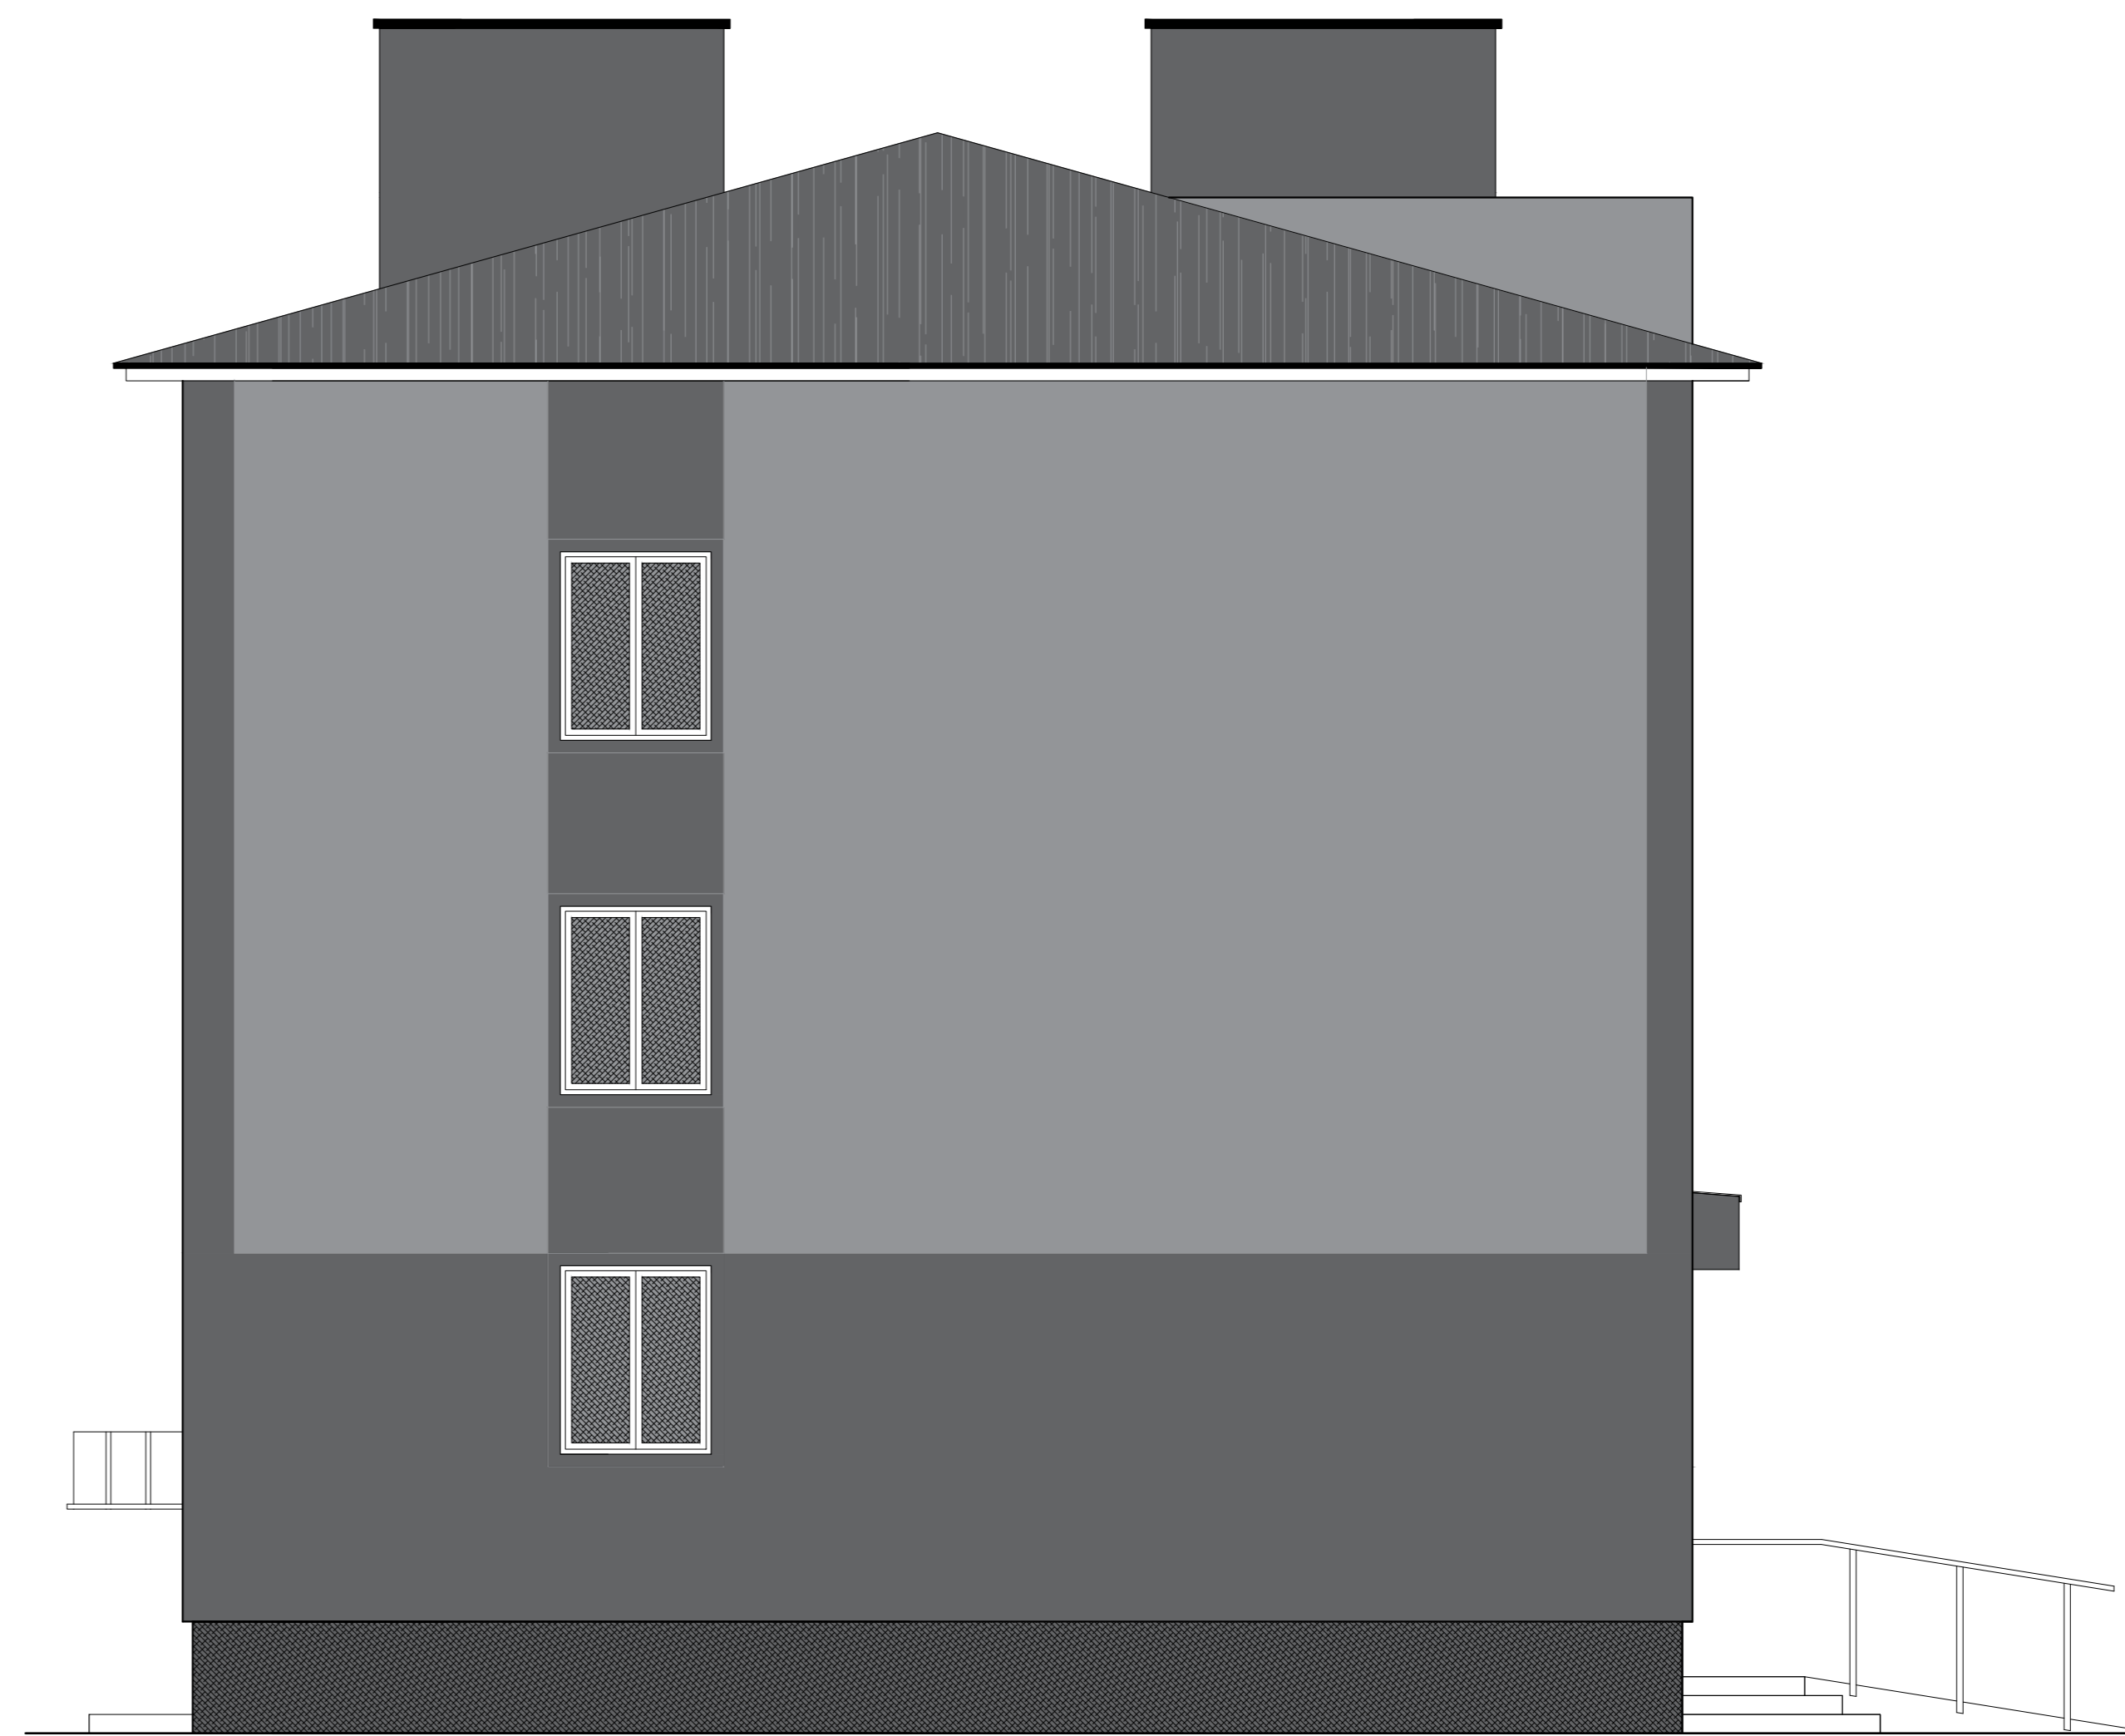

elewacja wschodnia

zakres opracowania

Projekt budowlany przebudowy pomieszczeń zlokalizowanych na parterze budynku mieszkalnego wielorodzinnego w ramach zadania pn. „Utworzenie złołka na terenie gminy poczesna, w miejscowości Huta Stara B, poprzez dostosowanie i restrukturyzację istniejącej infrastruktury lokalowej”

INWESTOR	Gmina Poczesna, ul. Wolności 2, Poczesna					
ADRES	ul. Boczna 1, Huta Stara B, Poczesna, działka nr ewid. 153/55, obręb 0004					
TREŚĆ RYS.	elewacja					
PROJEKTOWAŁ	IMIĘ I NAZWIŚCIE	NR UPRAWNIENI	PODPIS	DATA	SKALA	NR RYS.
PROJEKTOWAŁ	inż. Piotr Kaczmarski	PT 83861/28/83 WN-III/83861/28/83		05/2018	1:50	6
PROJEKTOWAŁ	mgr inż. arch. Witold Damski	65/98				
SPRACOWAŁ	mgr inż. arch. Eugeniusz Bągiński	23/75/KT				
OPRACOWAŁ	mgr inż. arch. Przemysław Konarski	-----				NR STR. 7e