


przekrój A-A 1:50  
inwentaryzacja

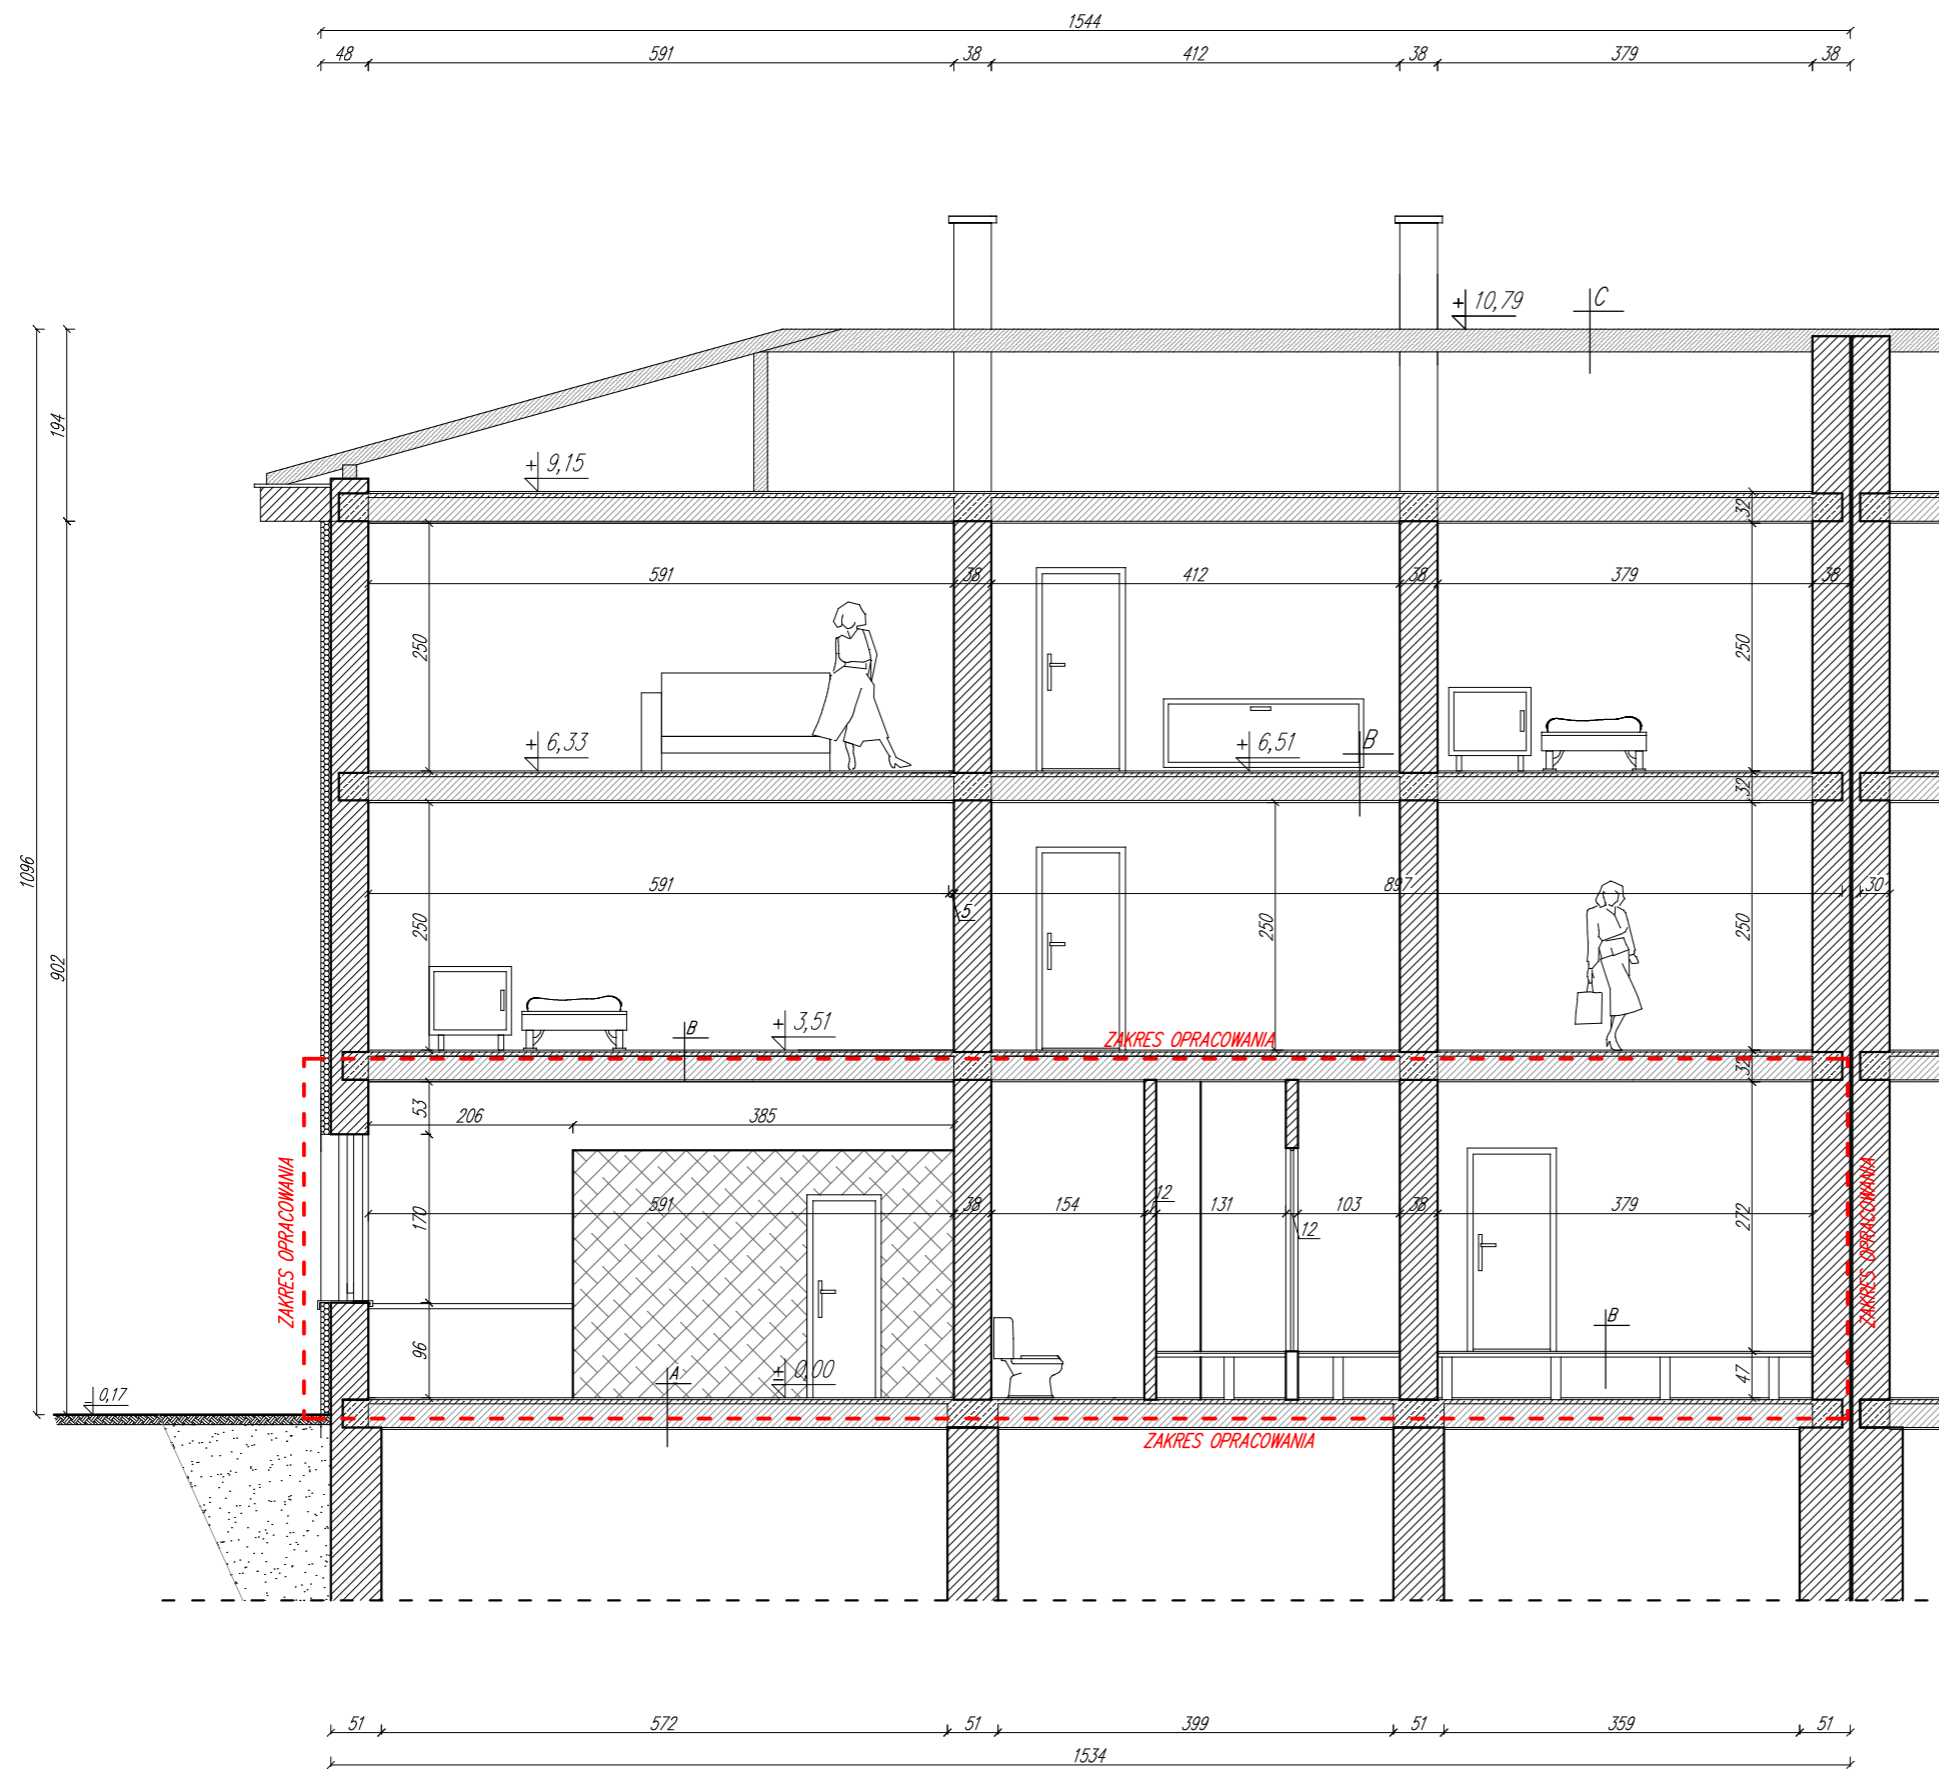

- A**  
STROP  
wykładzina obiekowa (tekstylna)  
wylewka cementowa – 6 cm  
folia PE  
styropian – 10 cm  
strop DZ3 nadbeton 3 cm
- B**  
STROP  
wykładzina obiekowa (tekstylna)  
wylewka cementowa – 6 cm  
folia PE  
pianka PUR – 5 cm  
strop DZ3 nadbeton 3 cm
- C**  
KONSTRUKCJA DACHU  
poszycie z płyt GK  
folia paroizolacyjna  
wełna mineralna  
krokwie  
deskowanie  
warstwa wstępnego krycia  
łaty, szczelina wentylacyjna  
papa dachówkowa

--- zakres opracowania

Projekt budowlany przebudowy pomieszczeń zlokalizowanych na parterze budynku mieszkalnego wielorodzinnego w ramach zadania pn. „Utworzenie i wyposażenie Dziennego Domu Senior+ na terenie gminy poczesna, w miejscowości Huta Stara B, poprzez dostosowanie i restrukturyzację istniejącej infrastruktury lokalowej”

INWESTOR	Gmina Poczesna, ul. Wolności 2, Poczesna					
ADRES	ul. Klubowa 1, Huta Stara B, Poczesna, działka nr ewid. 153/56, obręb 0004					
TREŚĆ RYS.	Przekrój A-A INWENTARYZACJA					
PROJEKTOWAŁ	IMIĘ I NAZW.	NR UPRAWNIENI	PODPIS	DATA	SKALA	NR RYS.
	inż. Piotr Kaczmarczyk	FT 83861/58/83 UAN-VIII/83861/20/89		08/2018	1:50	3
PROJEKTOWAŁ	mgr inż. arch. Witold Dominik	65/98				
SPRAWDZIŁ	mgr inż. arch. Eugeniusz Bagiński	23/75/KT				
OPRACOWAŁ	mgr inż. arch. Przemysław Koniarski	-----				NR STR. 9