


PRZEKRÓJ TYPOWY WJAZDU NA POSESJĘ

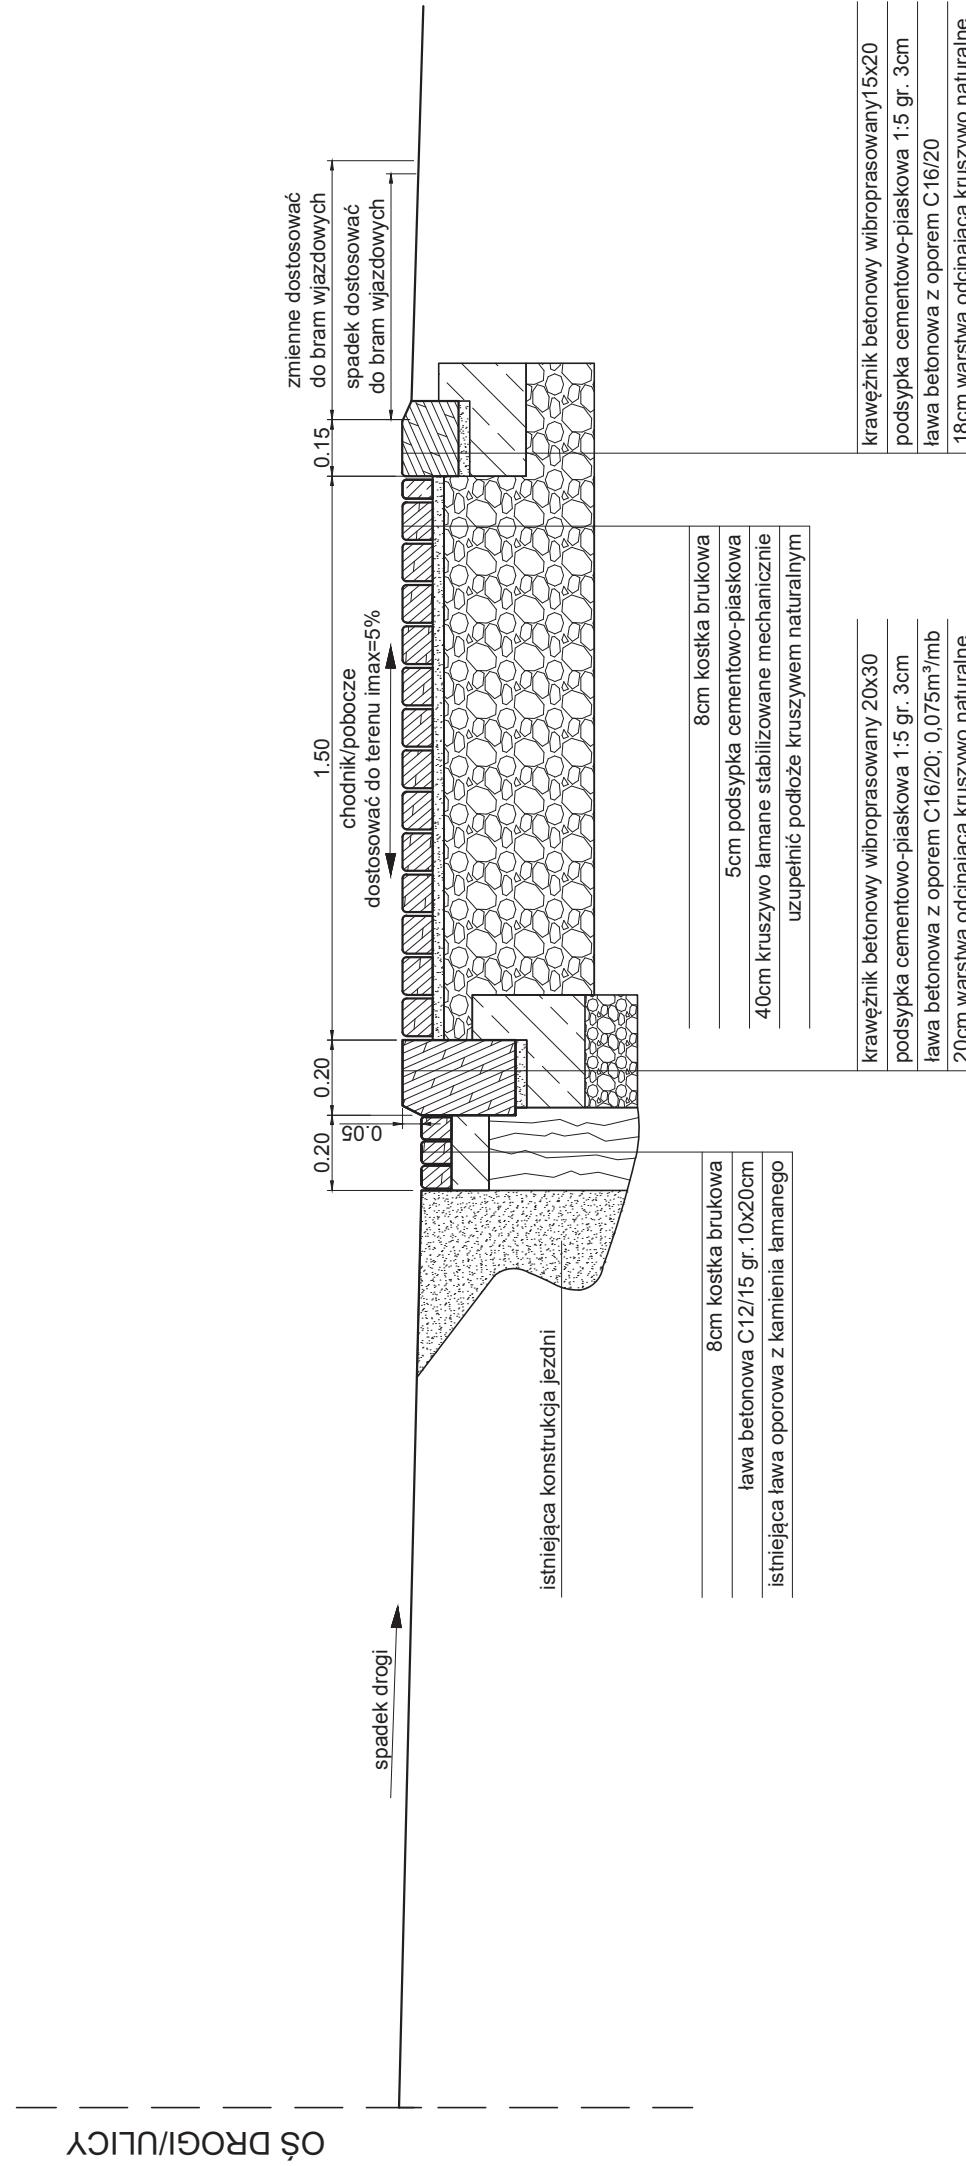

krawężnik betonowy wibroprasowany 15x20
podsypka cementowo-piaskowa 1:5 gr. 3cm
ława betonowa z oporem C16/20
18cm warstwa odcinająca kruszywo naturalne

krawężnik betonowy wibroprasowany 20x30
podsypka cementowo-piaskowa 1:5 gr. 3cm
ława betonowa z oporem C16/20; 0,075m³/mb
20cm warstwa odcinająca kruszywo naturalne

temat:	Inwestor: Gmina Poczesna ul. Wolności 2 42-262 Poczesna		
projekt:	REMONT CHODNIKA ORAZ NAWIERZCHNI I POBOCZA W/C UL. STRAŻACKIEJ W. M. POCZESNA W GRANICACH ISTNIEJĄCEGO PASA DROGOWEGO		
tresć:	Jednostka projektowa: Uslugi projektowe Lech Marcisz ul. Pszenna 18 43-300 Bielsko-Biała		
projektował:	podpis:	stadium:	skala:
mgr inż. Lech Marcisz 102/89-BB			nr rys.:
sprawdził:		projekt	1:20
opracowała:		wykonawczy	1.3
			mgr inż. Justyna Krupka