


PRZEKRÓJ TYPOWY CHODNIKA DLA PIĘSZYCH ORAZ POBOCZA

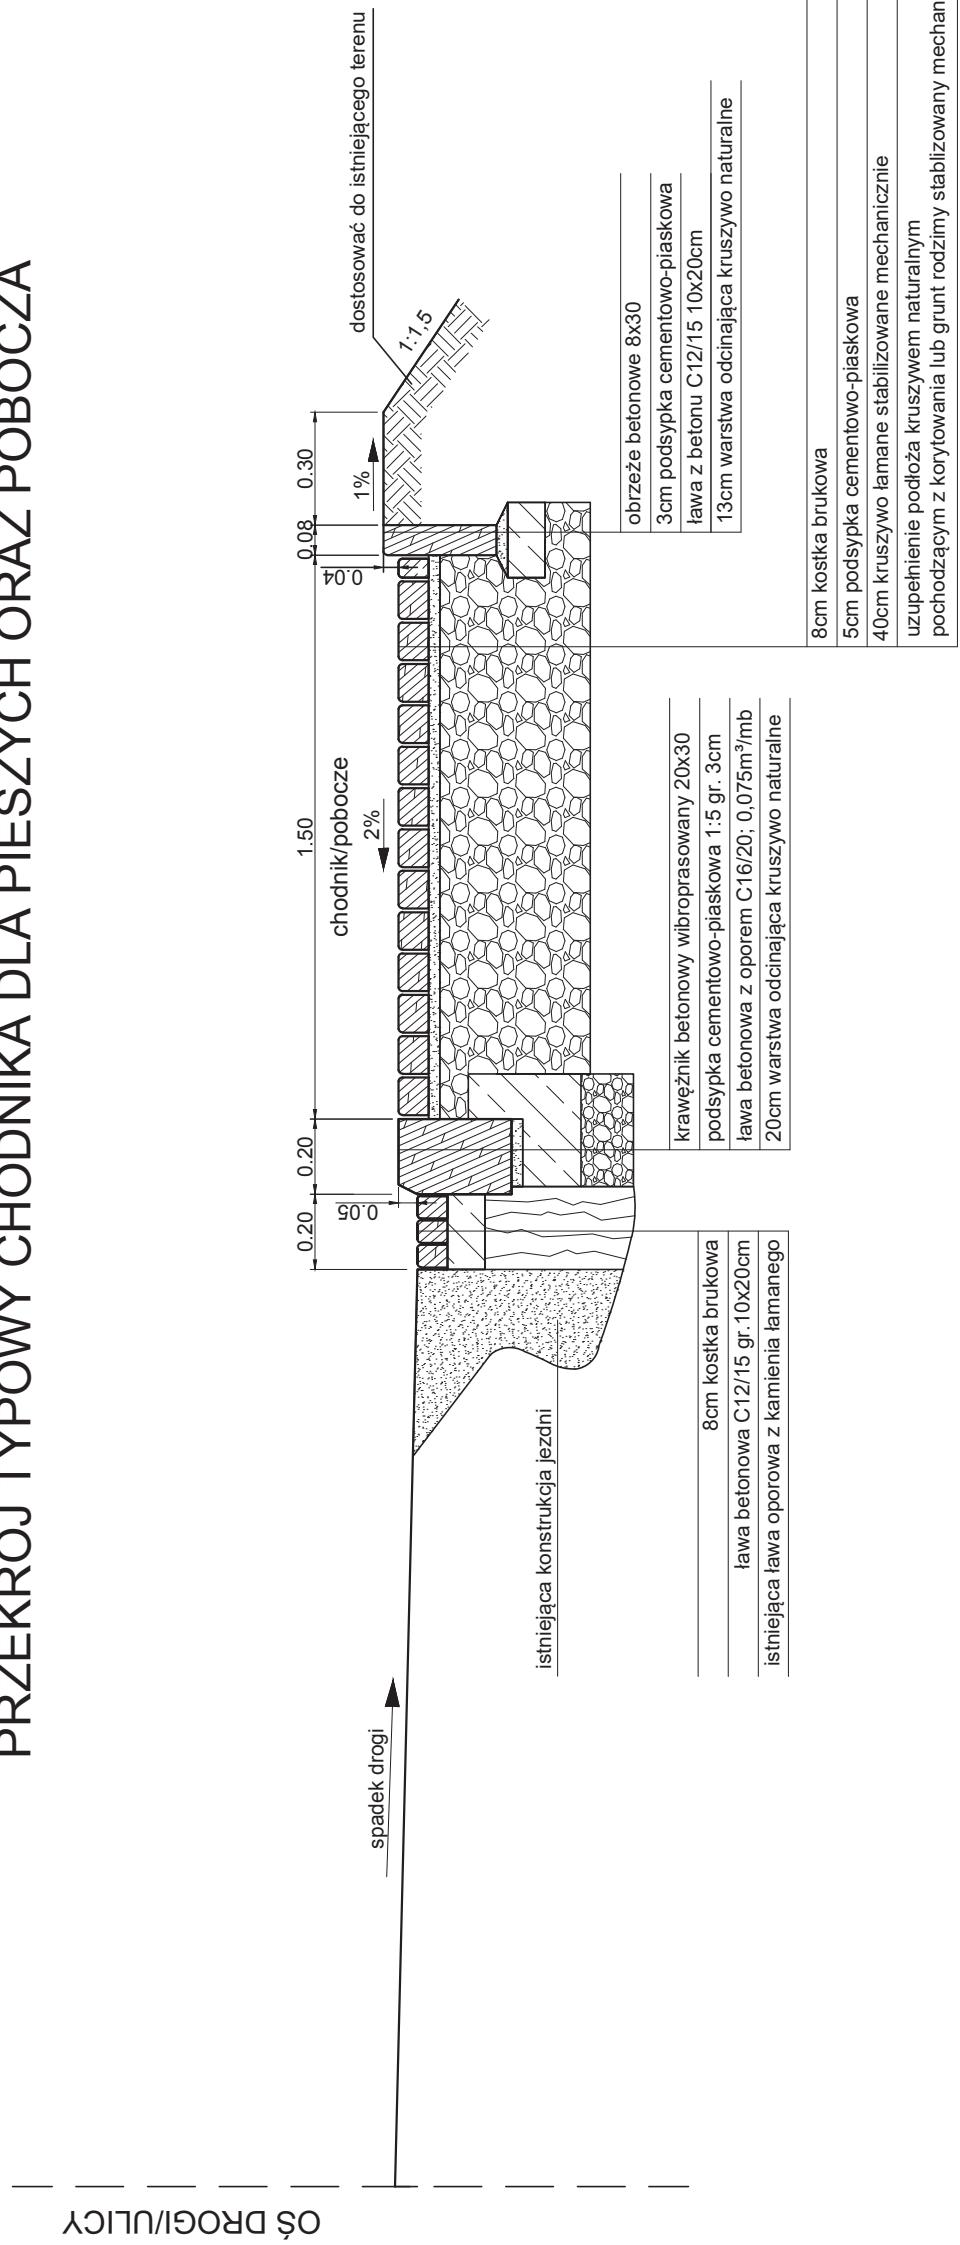

temat:	REMONT CHODNIKA ORAZ NAWIERZCHNI I POBOCZA W/C UL. STRAŻACKIEJ W M. POCZESNA W GRANICACH ISTNIEJĄCEGO PASA DROGOWEGO			Inwestor:	Gmina Poczesna ul. Wolności 2 42-262 Poczesna		
tresć:	PRZEKRÓJ TYPOWY CHODNIKA DLA PIĘSZYCH ORAZ POBOCZA			Jednostka projektowa:	Uslugi projektowe Lech Marcisz ul. Pszenna 18 43-300 Bielsko-Biała		
projektował:	mgr inż. Lech Marcisz	podpis:	102/89-BB	sprawdził:		projekt	1:20
opracowała:						wykonawczy	
							nr rys.: