


przekrój konstrukcyjny ulica Jodłowa

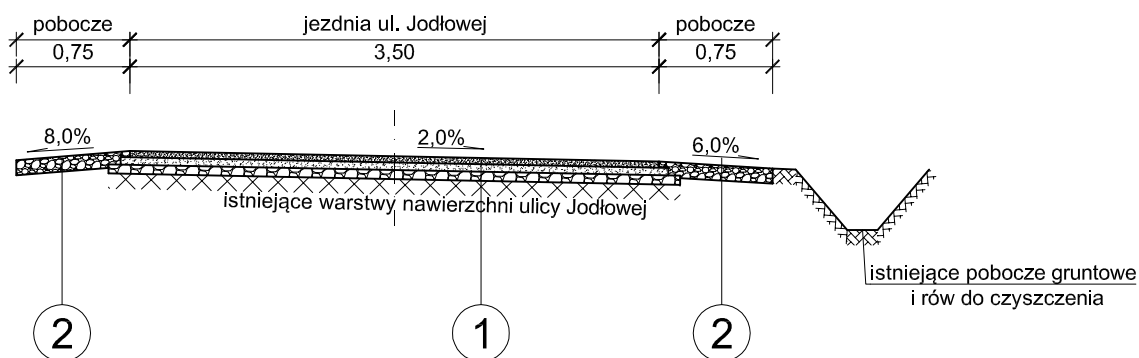

1	warstwa ścieralna AC 11S asfalt 50/70 - 4cm warstwa wiążąca z AC 16W asfalt 50/70 - 5cm wzmocnienie i profilowanie istniejącej nawierzchni- mieszanka niezwiązana C50/30, frakcja 0÷31,5mm, E2≥80MPa - 6cm istniejąca nawierzchnia z kruszywa łamanego
2	mieszanka niezwiązana C50/30, frakcja 0÷31,5mm - 10cm

OptoVia

OPTOVIA

Siedziba: 50-334 Wrocław, ul. Ukryta 12/11

Pracownia: 42-217 Częstochowa, Aleja Najświętszej Maryi Panny 51

TEL: 603 760 610 e-mail: pracownia@optovia.pl NIP 949-182-42-11

Temat: Przebudowa drogi gminnej ulicy Jodłowej w Brzezinach Kolonii, gm. Poczesna		Stadium i część: PROJEKT TECHNICZNY	Rysunek nr: 2 <small>AutoCAD LT 2008 licencja nr 347-45960918</small>
Inwestor: Gmina Poczesna ul. Wolności 2 42-262 Poczesna		Nazwa rysunku: Przekroje konstrukcyjne	Skala: 1:50
Projektant: inż. Ryszard Sidorowicz <small>Nr uprawnień: SLK/0096/PWOK/03</small>		Podpis:	Data: 08. 2019
Sprawdzający:		Podpis:	