



GMINA POCZESNA

MIEJSCOWY PLAN ZAGOSPODAROWANIA PRZESTRZENNEGO DLA TERENÓW POŁOŻONYCH W MIEJSCOWOŚCI ZAWODZIE ORAZ KOLONIA BOREK

25 0 25 50 m
SKALA 1:1000

LEGENDA:

Oznaczenia graficzne będące obowiązującymi ustaleniami planu:

- GRANICA OBSZARU OBJĘTEGO PLANEM
- LINIE ROZGRANICZAJĄCE TERENY O RÓŻNYM PRZEZNACZENIU
LUB RÓŻNYCH ZASADACH ZAGOSPODAROWANIA
- NIEPRZEKRACZALNE LINIE ZABUDOWY
- STREFA OCHRONY KONSERWATORSKIEJ „KA”
ZABYTKU ARCHEOLOGICZNEGO

Literowe i barwne oznaczenia graficzne dotyczące przeznaczenia terenów:

- MN** TEREN ZABUDOWY MIESZKANIOWEJ JEDNORODZINNEJ
- RN** TEREN ROLNICTWA Z ZAKAZEM ZABUDOWY
- KR** TEREN KOMUNIKACJI DROGOWEJ WEWNĘTRZENEJ


Oznaczenia informacyjne:

- 8** LINIE WYMIAROWANIA (WYMIAR PODANY W METRACH)
- GRANICE GMINY POCZESNA


WYRYS ZE STUDIUM UWARUNKOWAŃ I KIERUNKÓW ZAGOSPODAROWANIA PRZESTRZENNEGO GMINY POCZESNA

(Uchwała nr 102/XIII/19 Rady Gminy Poczesna z dnia 19 grudnia 2019 r.)

Granica obszaru objętego uchwałą w sprawie przystąpienia do sporządzenia MPZP

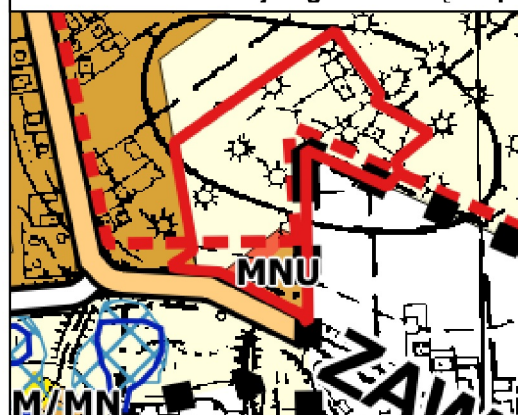

- PRZEZNACZENIE TERENÓW**
- MN** TERENY ZABUDOWY MIESZKANIOWEJ JEDNORODZINNEJ
 - R** TERENY ROLNICZE
 - MNU** TERENY ZABUDOWY MIESZKANIOWO-USŁUGOWEJ
- KIERUNKI OCHRONY DZIEDZICTWA KULTUROWEGO**
- ORIENTACYJNE GRANICE STANOWISK ARCHEOLOGICZNYCH
WRAZ ZE STREFAMI OBSERWACJI ARCHEOLOGICZNEJ
- KIERUNKI ROZWOJU UKŁADU KOMUNIKACYJNEGO**
- DW904 DROGI WOJEWÓDZKIE

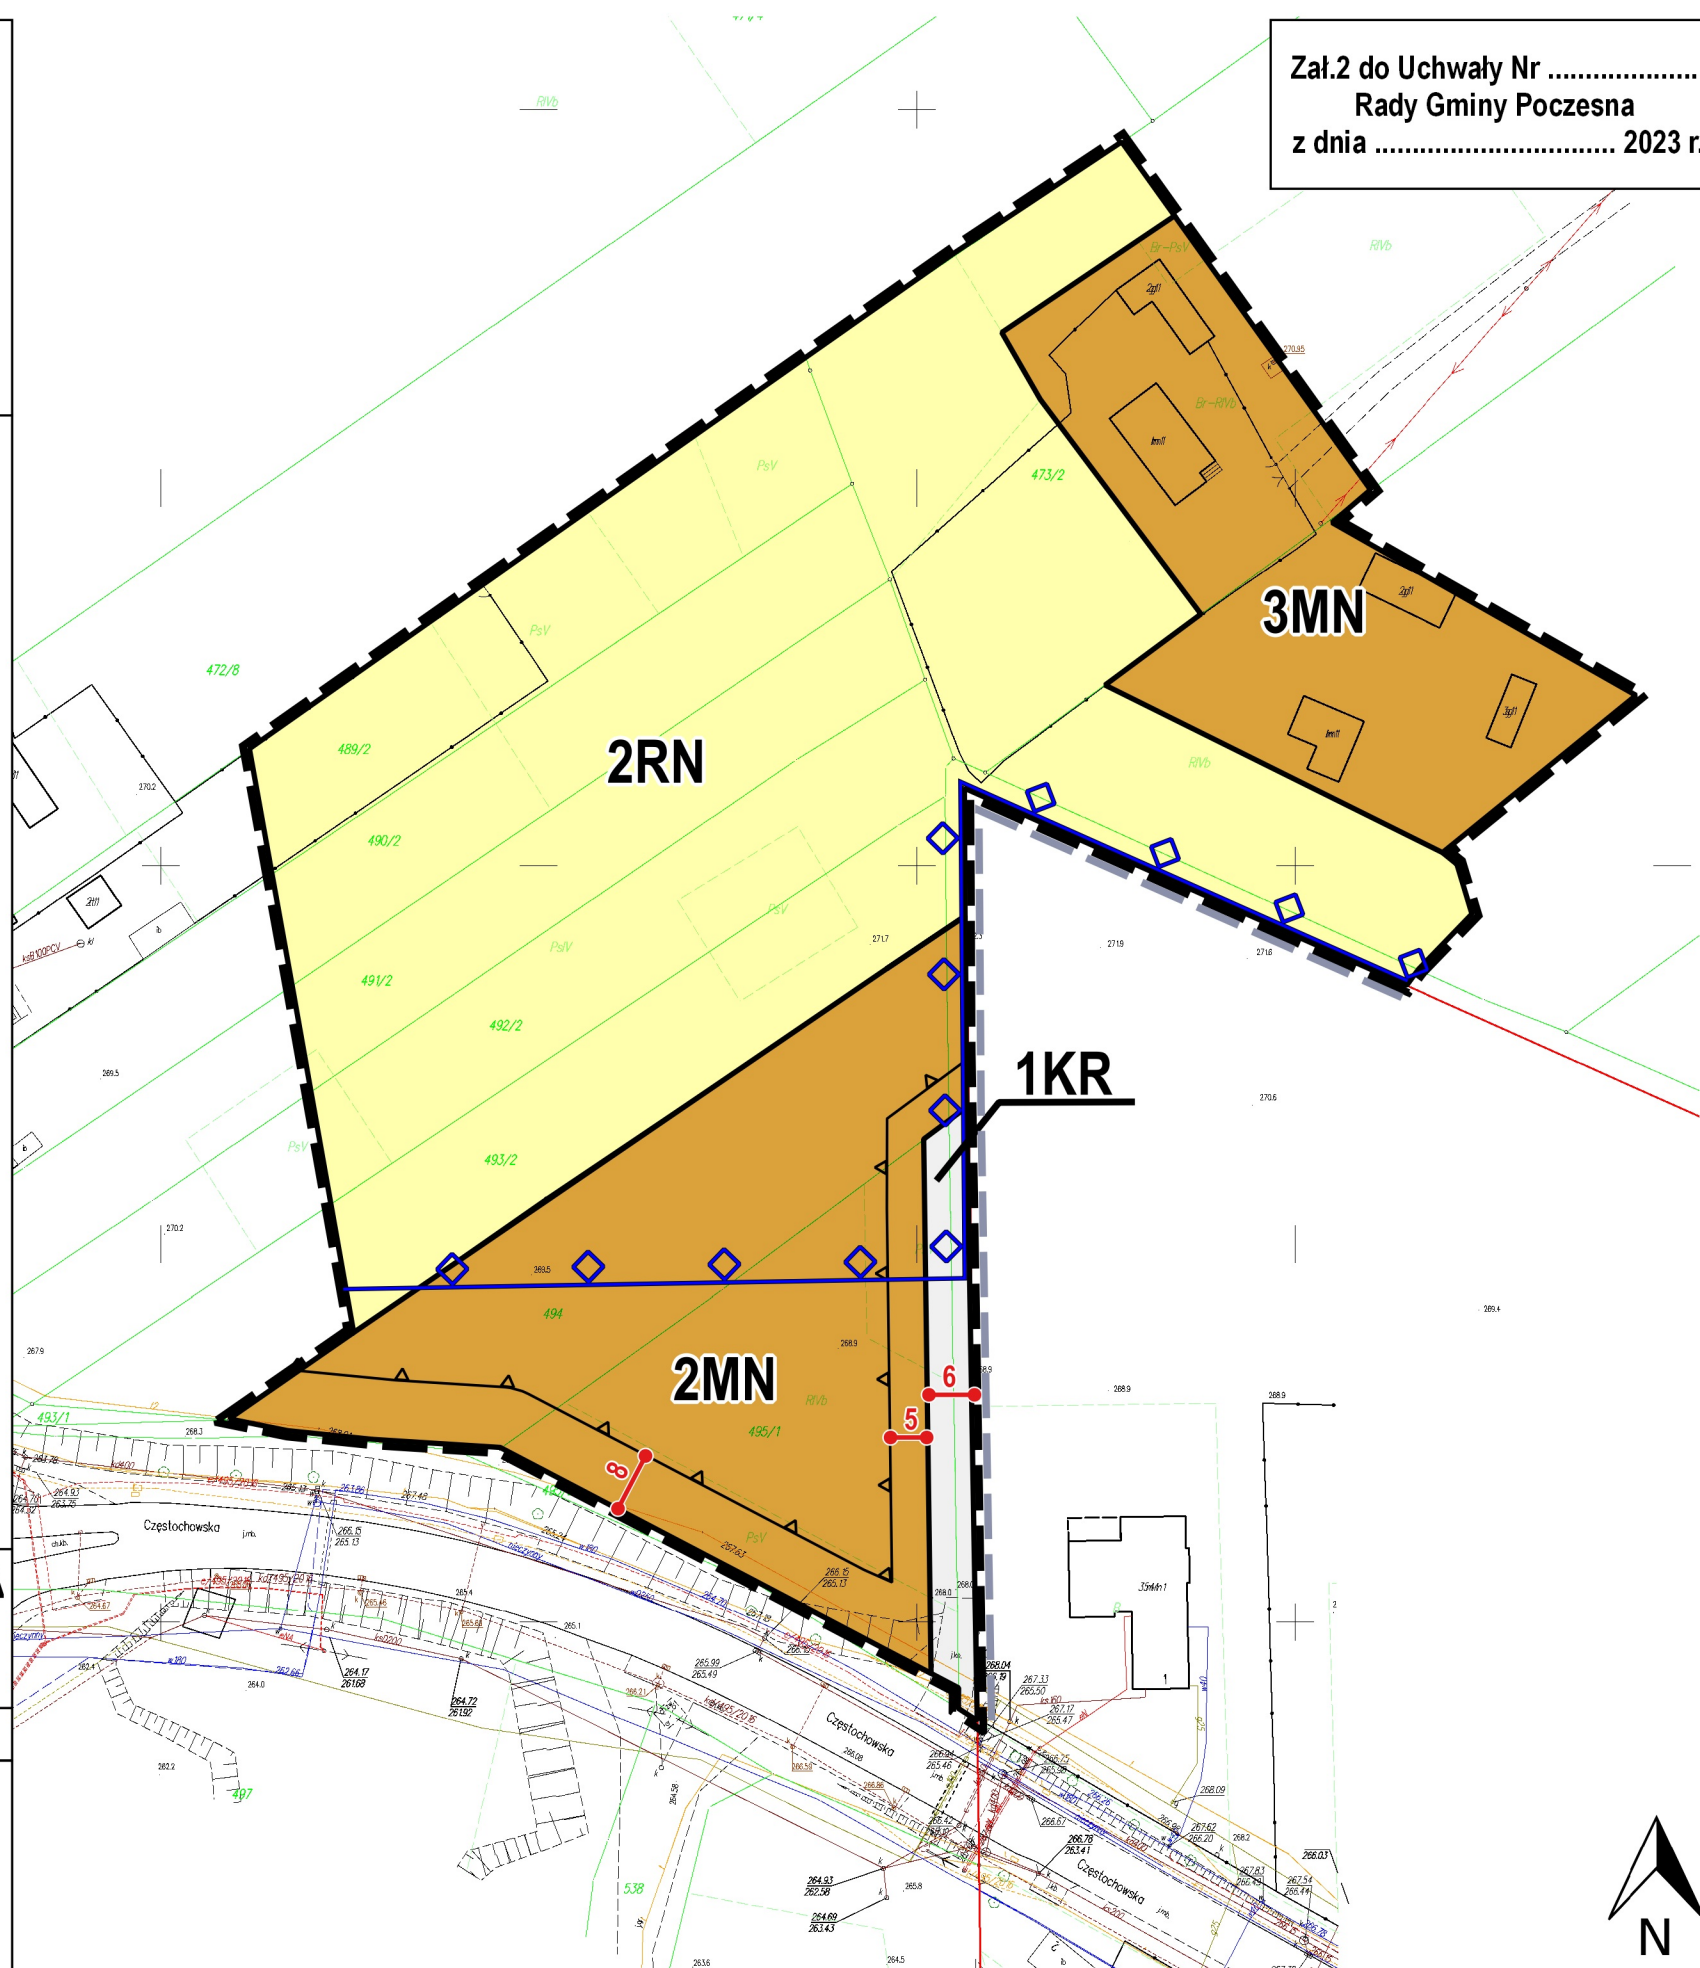

Załącznik do Uchwały Nr
Rady Gminy Poczesna
z dnia 2023 r.

Układ współrzędnych płaskich prostokątnych
PL-2000 Strefa 6 EPSG:2177
Rysunek planu sporządzono na mapie zasadniczej: licencja
nr GK.6642.3175.2022_2404_P z dnia 20 lipca 2022 r.