

**UCHWAŁA Nr 348/XLIX/23  
RADY GMINY POCZESNA**

z dnia 28 marca 2023 r.

**w sprawie przystąpienia do sporządzenia miejscowego planu zagospodarowania przestrzennego dla terenów rekreacyjnych w miejscowości Brzeziny Kolonia**

Na podstawie art.18 ust.2 pkt 5 ustawy z dnia 8 marca 1990 r. o samorządzie gminnym (Dz. U. z 2023 r. poz. 40) oraz art. 14 ust.1 ustawy z dnia 27 marca 2003 r. o planowaniu i zagospodarowaniu przestrzennym (Dz. U. z 2022 r. poz. 503 z późn. zm.)

**Rada Gminy Poczesna uchwala, co następuje:**

§ 1. Przystępuje się do sporządzenia miejscowego planu zagospodarowania przestrzennego dla terenów rekreacyjnych w miejscowości Brzeziny Kolonia, zwanego dalej planem miejscowym.

§ 2. Integralną część uchwały stanowi załącznik graficzny przedstawiający granice obszaru objętego projektem planu miejscowego.

§ 3. Obszar objęty projektem planu miejscowego zajmuje powierzchnię około 13,3 ha.

§ 4. Wykonanie uchwały powierza się Wójtowi Gminy Poczesna.

§ 5. Uchwała wchodzi w życie z dniem podjęcia.

Przewodnicząca Rady

**mgr Iwona Choła**




GMINA POCZESNA  
POWIAT CZĘSTOCHOWSKI  
WOJEWÓDZTWO ŚLĄSKIE

Załącznik graficzny  
do Uchwały Nr 348/XLIX/23  
Rady Gminy Poczesna  
z dnia 28 marca 2023 r.

RM

UL. STASZICA

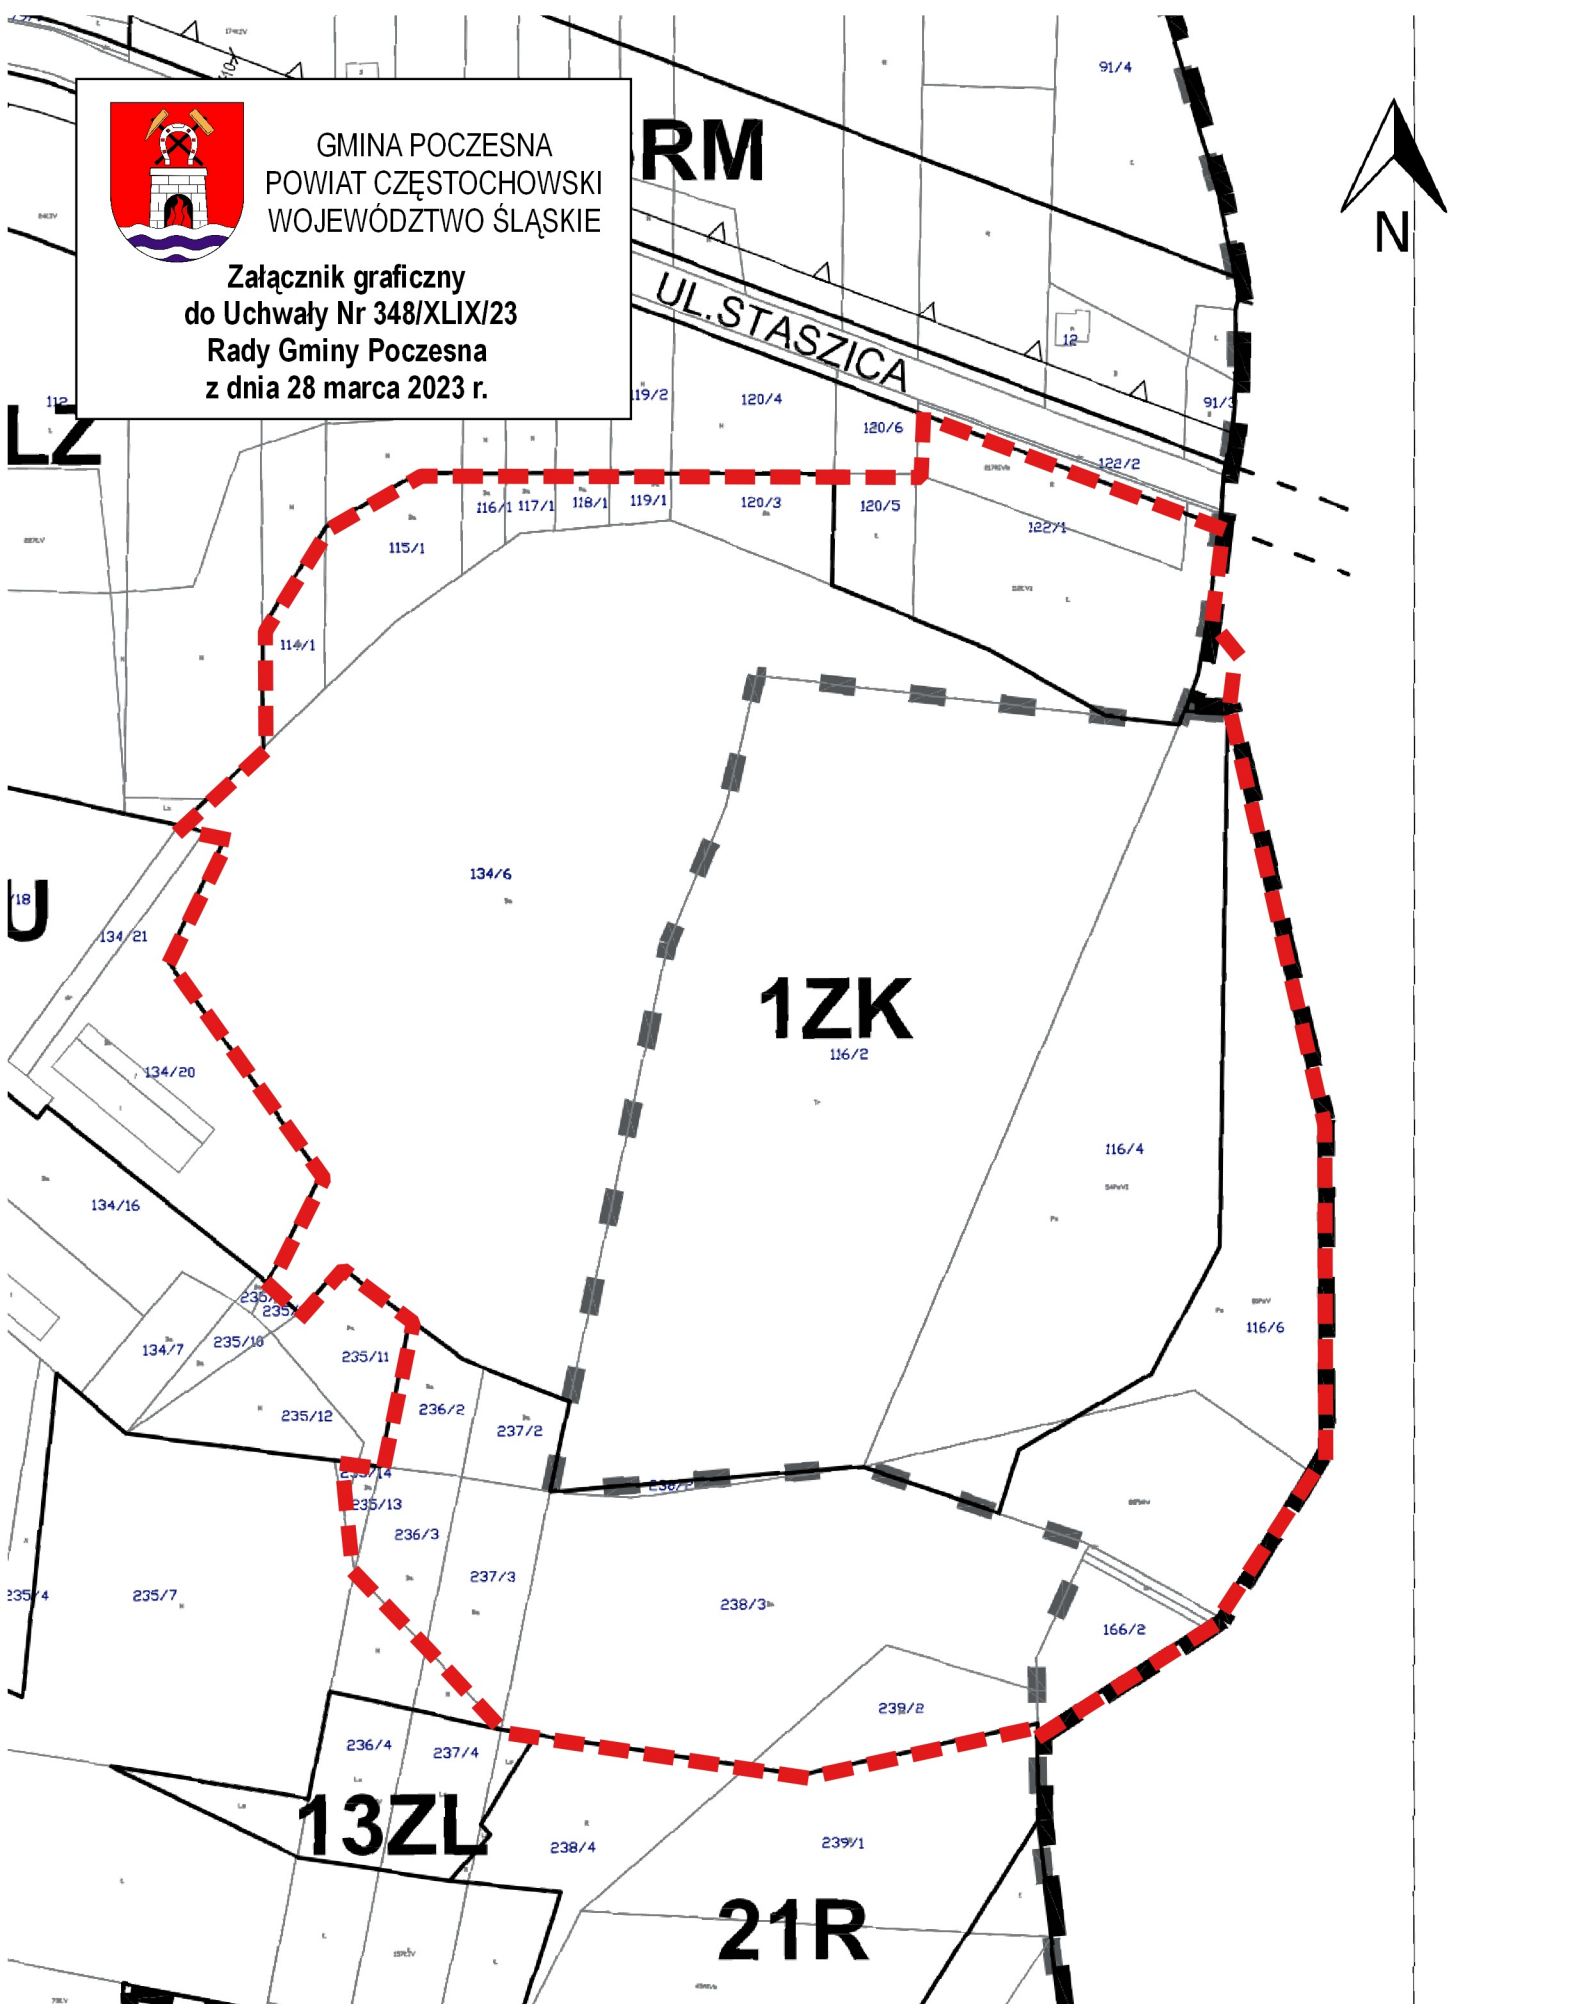

**Legenda:**

Obszar objęty uchwałą w sprawie przystąpienia do sporządzenia miejscowego planu zagospodarowania przestrzennego

50 0 50 m



SKALA 1:2500

## **Uzasadnienie**

Przystąpienie do sporządzenia miejscowego planu zagospodarowania przestrzennego ma na celu określenie nowych zasad kształtowania zabudowy i zagospodarowania terenu hałdy pokopalnianej w miejscowości Brzeziny Kolonia. Przewidywane ustalenia planu będą umożliwiały realizację inwestycji polegającej na budowie wyciągu narciarskiego/rowerowego wraz z zapleczem rekreacyjno-turystycznym. Zagospodarowanie hałdy pokopalnianej przyczyni się do wzrostu atrakcyjności turystycznej i rekreacyjnej miejscowości oraz może stać się impulsem do rozwoju gospodarczego związanego z obsługą ruchu turystycznego. Biorąc powyższe pod uwagę, należy uznać za zasadne przyjęcie przedmiotowej uchwały.