




GMINA POCZESNA

MIEJSCOWY PLAN ZAGOSPODAROWANIA PRZESTRZENNEGO
DLA TERENÓW POŁOŻONYCH W MIEJSCOWOŚCI
ZAWODZIE, SOBUCZYNA, KOLONIA POCZESNA, WRZOSOWA,
W REJONIE ULIC: DŁUGIEJ, KONWALIOWEJ, 1 MAJA,
NADRZECZNEJ, LEŚNEJ

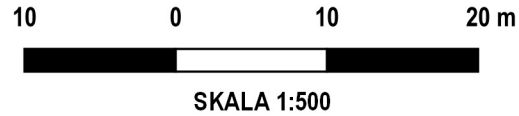

LEGENDA:

Oznaczenia graficzne będące obowiązującymi ustaleniami planu:

GRANICA OBSZARU OBJĘTEGO MIEJSCOWYM PLANEM ZAGOSPODAROWANIA PRZESTRZENNEGO

LINIA ROZGRANICZAJĄCA TERENY O RÓŻNYM PRZEZNACZENIU LUB RÓŻNYCH ZASADACH

NIEPRZEKRACZALNA LINIA ZABUDOWY

STREFA KONTROLOWANA GAZOCIĄGU WYSOKIEGO CIŚNIENIA DN250 6,3MPa (ROK BUDOWY 1972)

STREFA KONTROLOWANA GAZOCIĄGU WYSOKIEGO CIŚNIENIA DN250 5,5MPa (ROK BUDOWY 2023)

Obszary szczególnego zagrożenia powodzią:

OBSZARY NA KTÓRYCH PRAWDOPODOBIENSTWO WYSTĄPIENIA POWODZI JEST ŚREDNIE I WYNOŚI 1%

Literowe i barwne oznaczenia graficzne dotyczące przeznaczenia


ML TEREN ZABUDOWY LETNISKOWEJ LUB REKREACJI INDYWIDUALNEJ

Oznaczenia informacyjne:

LINIE WYMIAROWANIA (WYMIAR PODANY W METRACH)

PRZEBIEG ISTNIEJĄCEGO GAZOCIĄGU WYSOKIEGO CIŚNIENIA DN250 (5,5 MPa, ROK BUDOWY 2023)

Załącznik 5 do Uchwały Nr
Rady Gminy Poczesna
z dnia 2023 r.

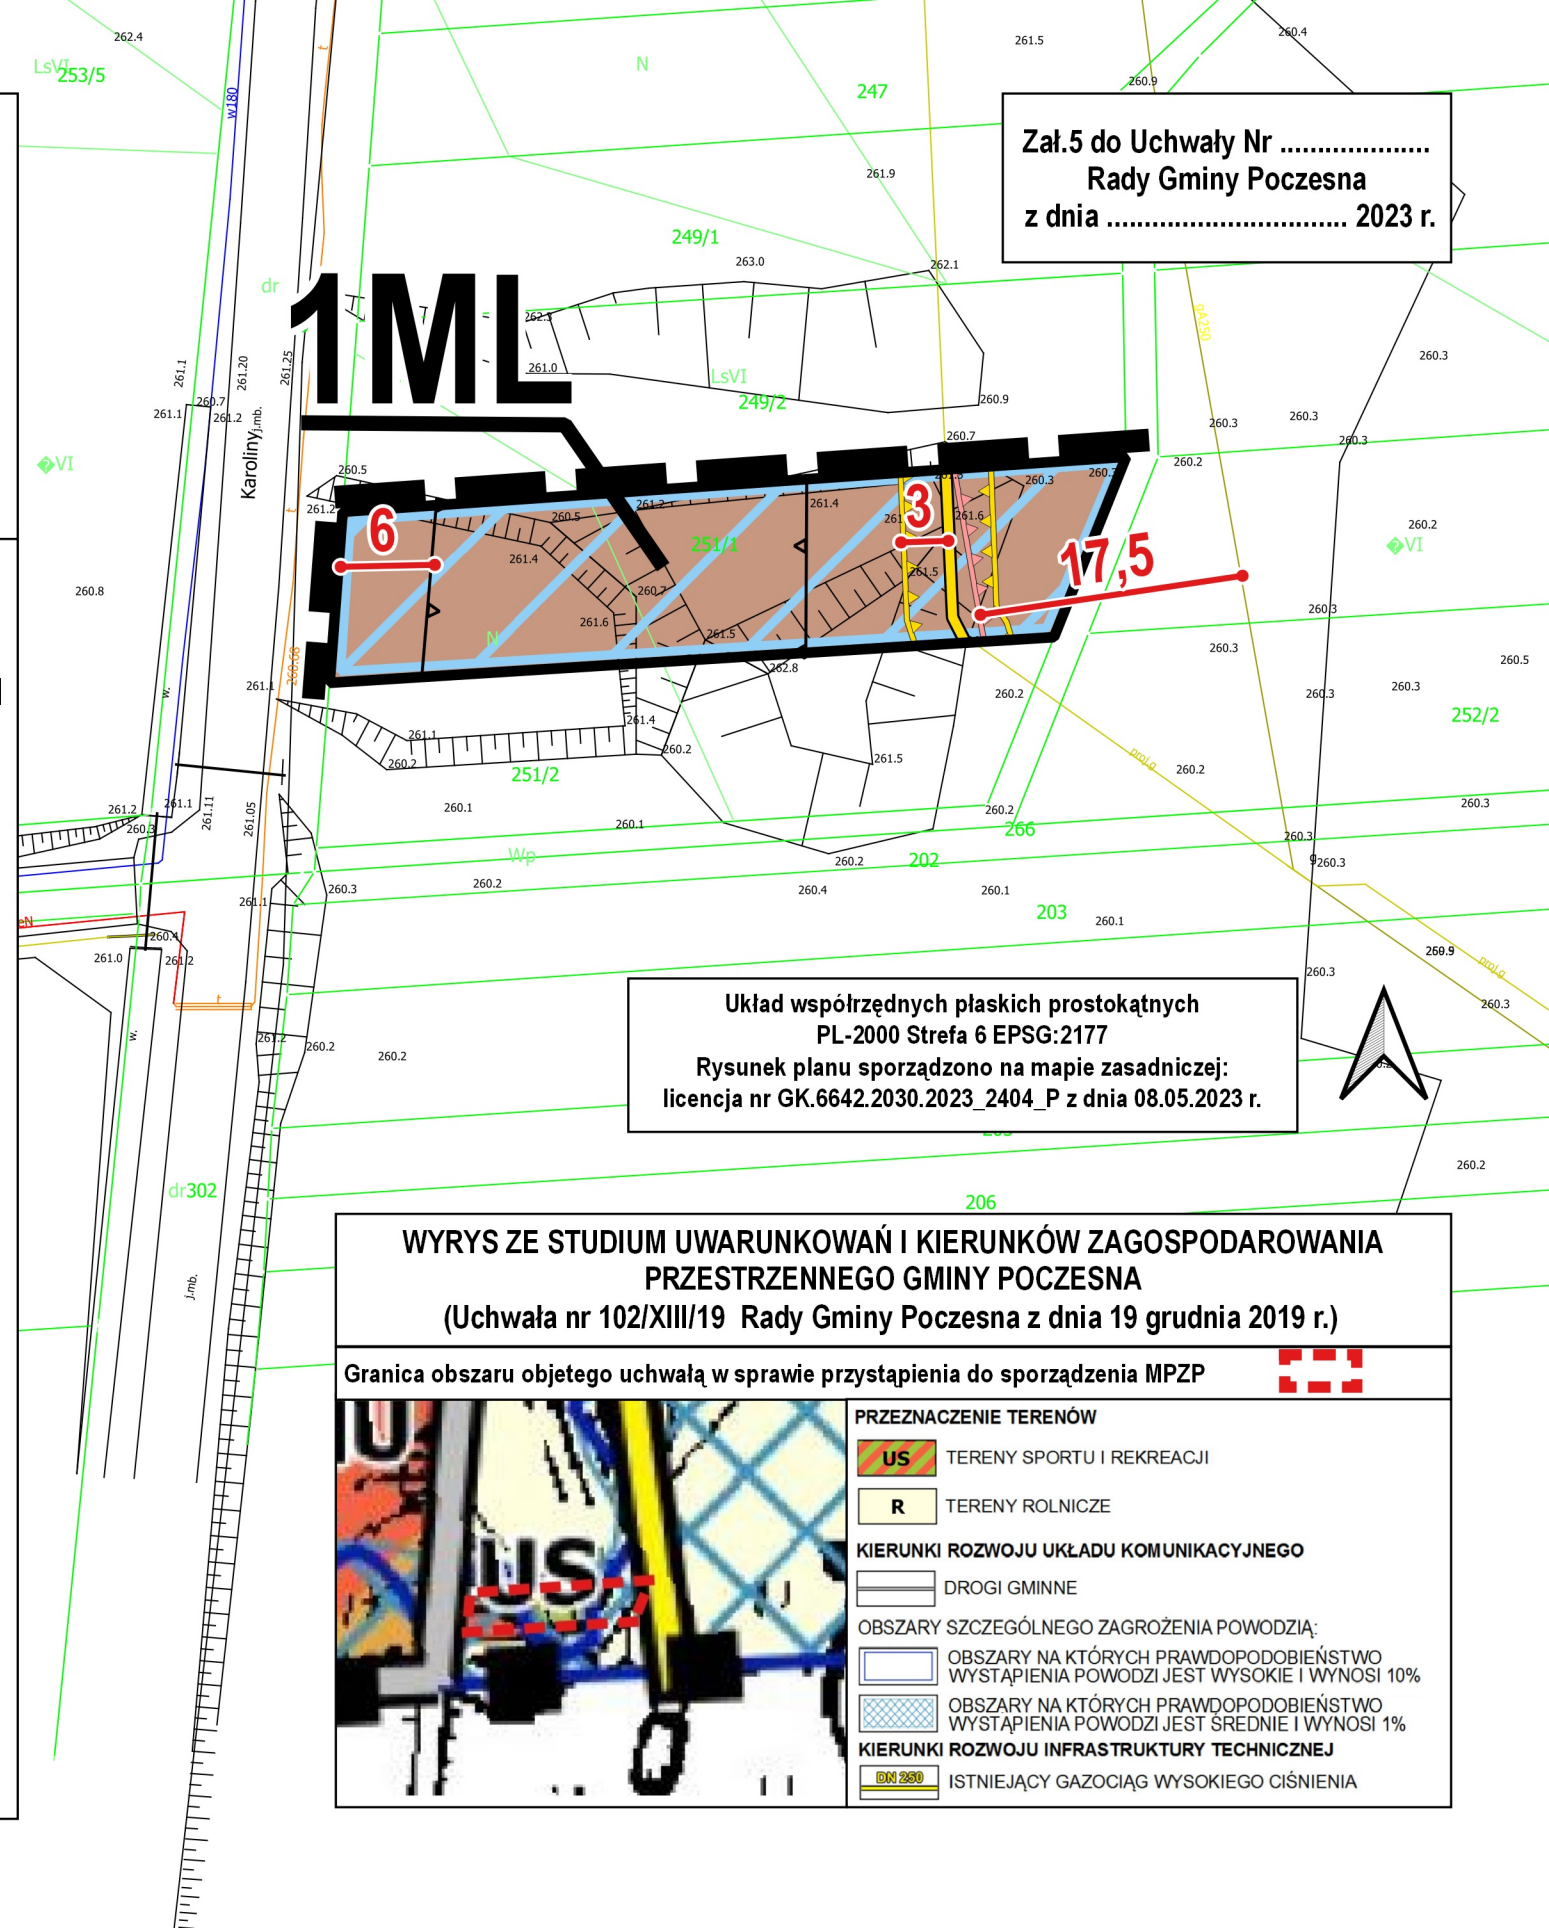

Układ współrzędnych płaskich prostokątnych
PL-2000 Strefa 6 EPSG:2177
Rysunek planu sporządzono na mapie zasadniczej:
licencja nr GK.6642.2030.2023_2404_P z dnia 08.05.2023 r.

WYRYS ZE STUDIUM UWARUNKOWAŃ I KIERUNKÓW ZAGOSPODAROWANIA PRZESTRZENNEGO GMINY POCZESNA
(Uchwała nr 102/XIII/19 Rady Gminy Poczesna z dnia 19 grudnia 2019 r.)

Granica obszaru objętego uchwałą w sprawie przystąpienia do sporządzenia MPZP

PRZEZNACZENIE TERENÓW	
US	TERENY SPORTU I REKREACJI
R	TERENY ROLNICZE
KIERUNKI ROZWOJU UKŁADU KOMUNIKACYJNEGO	
	DROGI GMINNE
OBSZARY SZCZEGÓLNEGO ZAGROŻENIA POWODZIĄ:	
	OBSZARY NA KTÓRYCH PRAWDOPODOBIENSTWO WYSTĄPIENIA POWODZI JEST WYSOKIE I WYNOŚI 10%
	OBSZARY NA KTÓRYCH PRAWDOPODOBIENSTWO WYSTĄPIENIA POWODZI JEST ŚREDNIE I WYNOŚI 1%
KIERUNKI ROZWOJU INFRASTRUKTURY TECHNICZNEJ	
DN 250	ISTNIEJĄCY GAZOCIĄG WYSOKIEGO CIŚNIENIA