



GMINA POCZESNA

MIEJSCOWY PLAN ZAGOSPODAROWANIA PRZESTRZENNEGO
DLA TERENÓW POŁOŻONYCH W MIEJSCOWOŚCI POCZESNA
W REJONE UL. WOLNOŚCI ORAZ UL. BOCIANA GÓRKA

25 0 25 50 m

SKALA 1:1000

LEGENDA:

Oznaczenia graficzne będące obowiązującymi ustaleniami planu:

- GRANICA OBSZARU OBJĘTEGO MIEJSCOWYM PLANEM ZAGOSPODAROWANIA PRZESTRZENNEGO
- LINIA ROZGRANICZAJĄCA TERENY O RÓŻNYM PRZEZNACZENIU LUB RÓŻNYCH ZASADACH
- NIEPRZEKRACZALNA LINIA ZABUDOWY
- STREFA OCHRONY SANITARNEJ OD CMENTARZA - 150 m

Obszary szczególnego zagrożenia powodzią:

- OBSZARY NA KTÓRYCH PRAWDOPODOBIENSTWO WYSTĄPIENIA POWODZI JEST ŚREDNIE I WYNOSI 1%

Literowe i barwne oznaczenia graficzne dotyczące przeznaczenia


- MN** TEREN ZABUDOWY MIESZKANIOWEJ JEDNORODZINNEJ
- KDD** TEREN DROGI DOJAZDOWEJ
- KR** TEREN KOMUNIKACJI DROGOWEJ WEWNĘTRZNEJ
- RN** TEREN ROLNICTWA Z ZAKAZEM ZABUDOWY
- ZP** TEREN ZIELENI URZĄDZONEJ

Oznaczenia informacyjne:

- 6** LINIE WYMIAROWANIA (WYMIAR PODANY W METRACH)

WYRYS ZE STUDIUM UWARUNKOWAŃ I KIERUNKÓW ZAGOSPODAROWANIA
PRZESTRZENNEGO GMINY POCZESNA
(Uchwała nr 102/XIII/19 Rady Gminy Poczesna z dnia 19 grudnia 2019 r.)

Granica obszaru objętego uchwałą w sprawie przystąpienia do sporządzenia MPZP

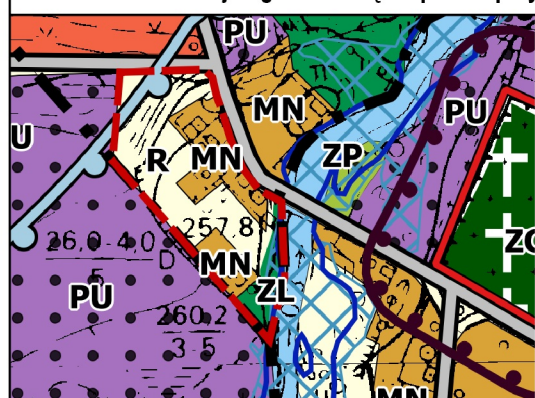

PRZEZNACZENIE TERENÓW


- MN** TERENY ZABUDOWY MIESZKANIOWEJ JEDNORODZINNEJ
- R** TERENY ROLNICZE

KIERUNKI ROZWOJU UKŁADU KOMUNIKACYJNEGO

- DROGI GMINNE

KIERUNKI ROZWOJU INFRASTRUKTURY TECHNICZNEJ

- WN110 kV** ISTNIEJĄCE LINIE ELEKTROENERGETYCZNE 110 kV

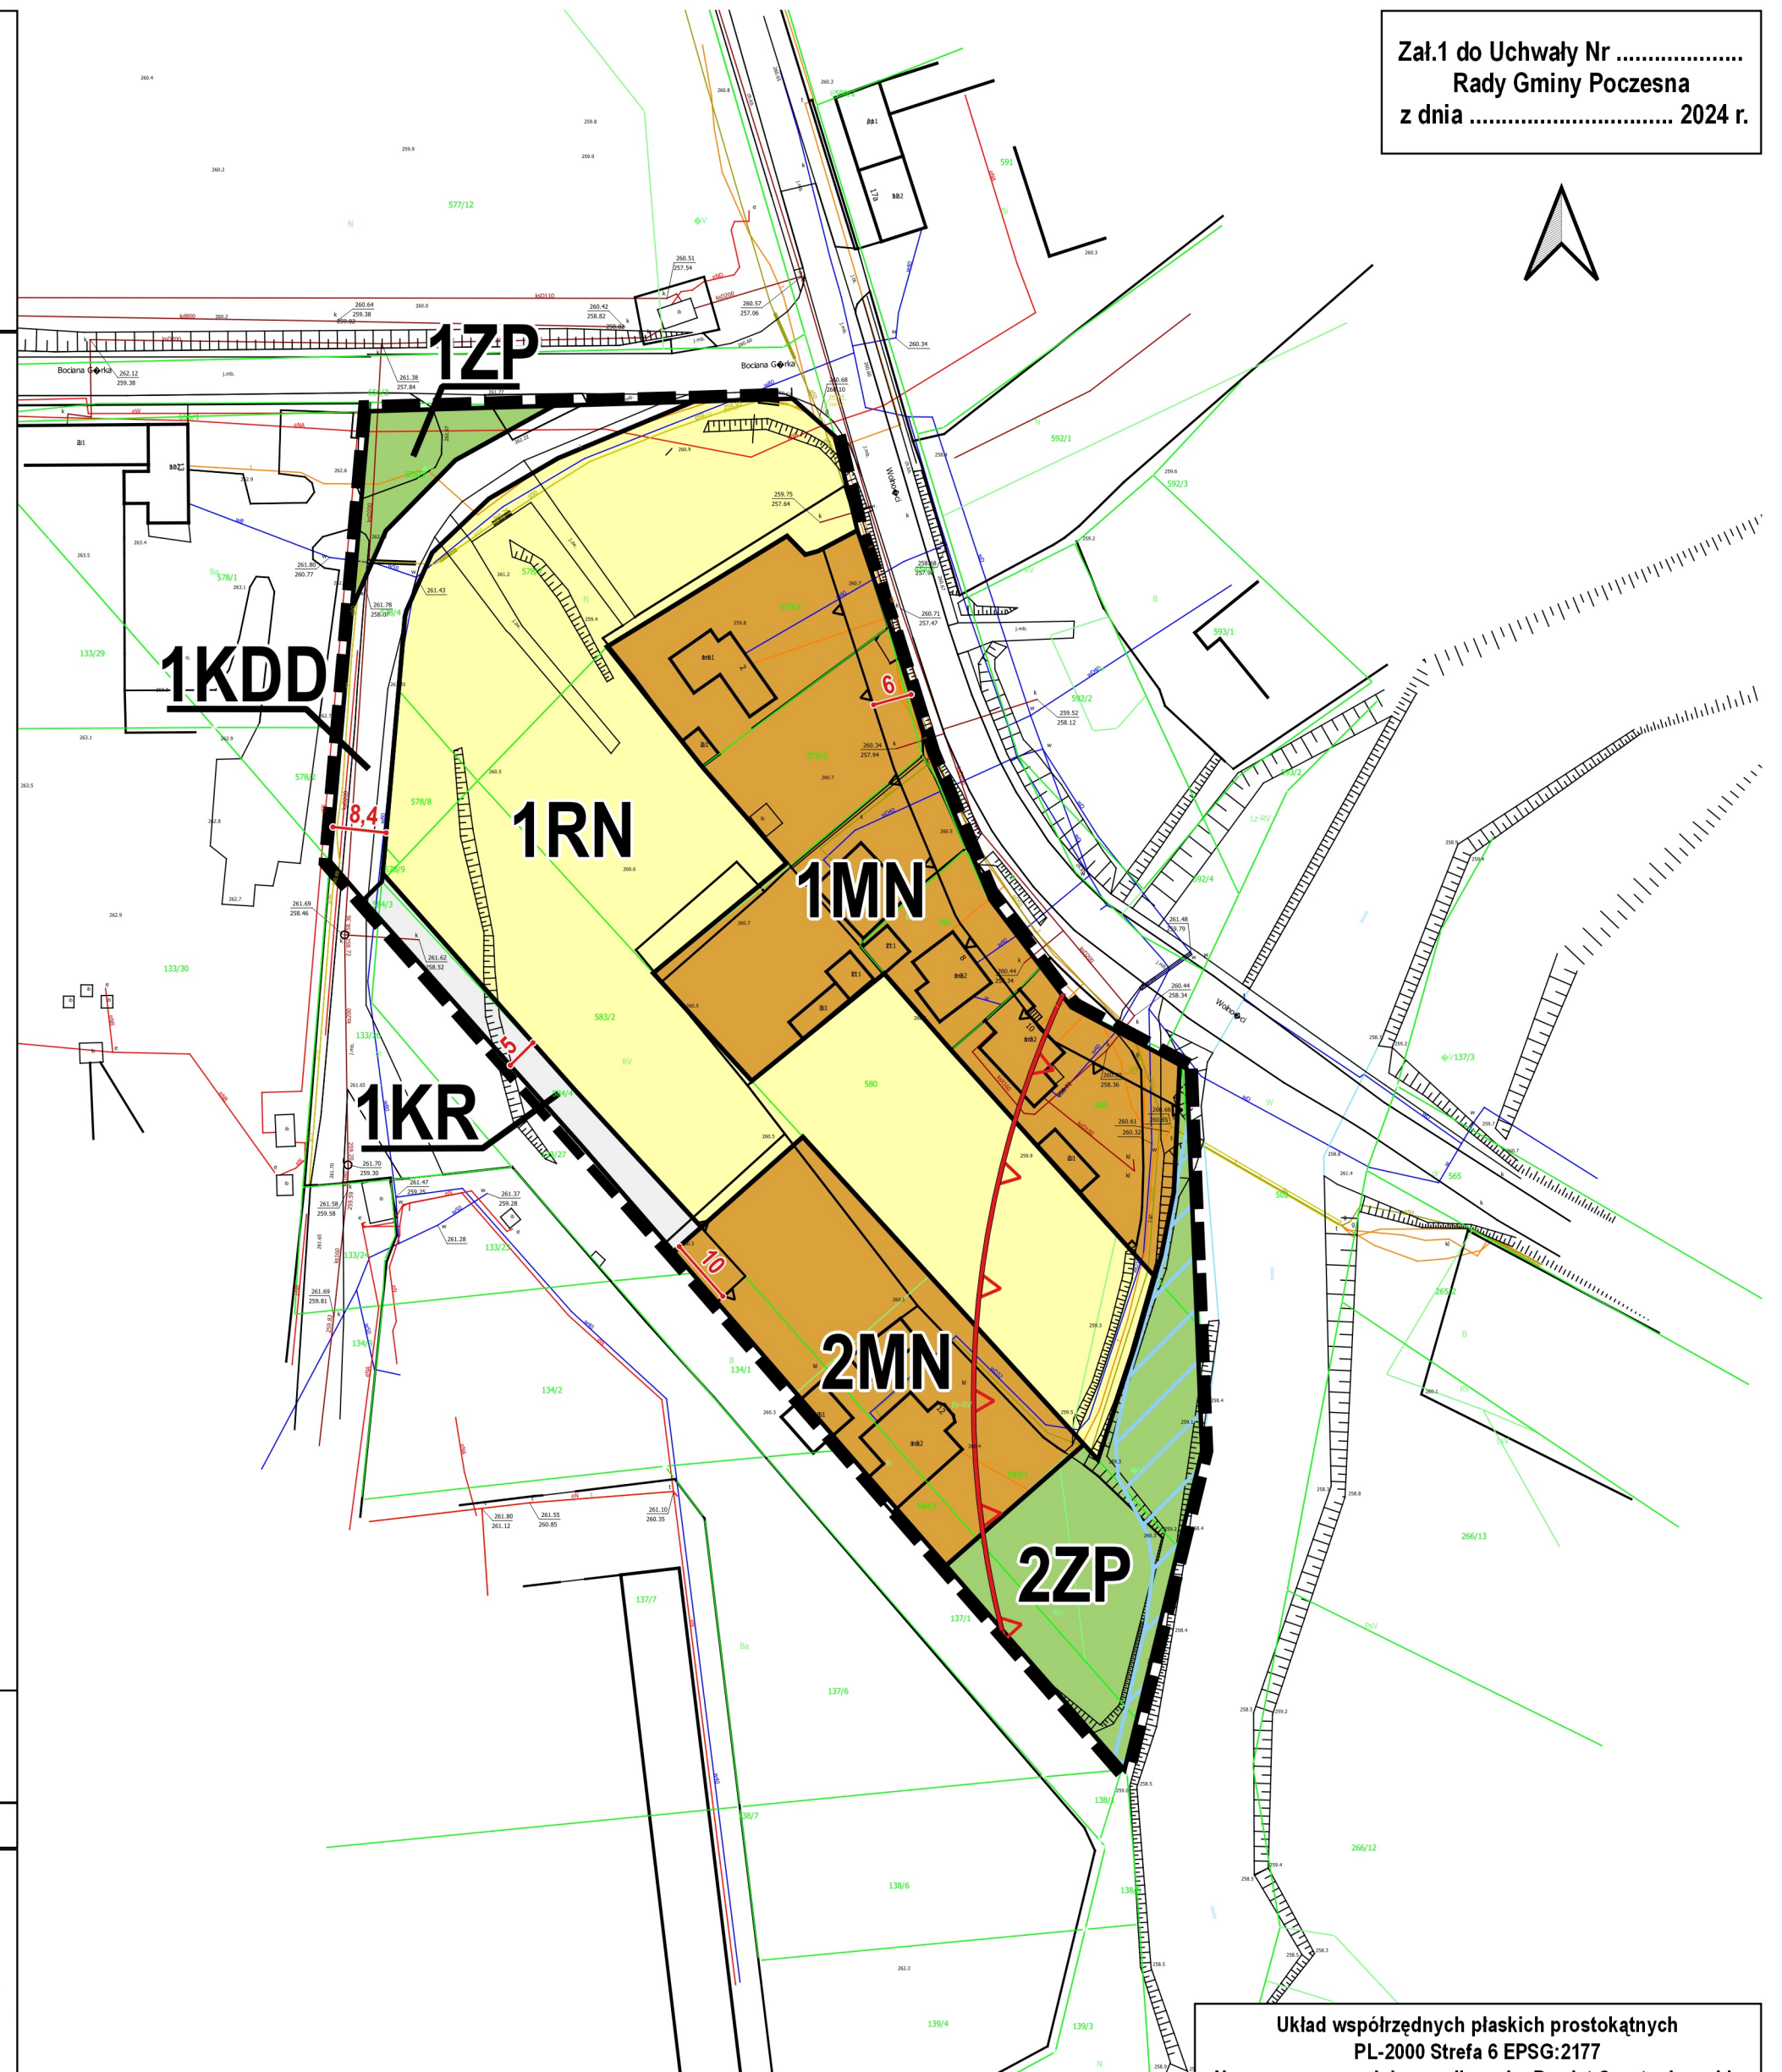

Załącznik do Uchwały Nr
Rady Gminy Poczesna
z dnia 2024 r.

Układ współrzędnych płaskich prostokątnych
PL-2000 Strefa 6 EPSG:2177
Nazwa organu wydającego licencję: Powiat Częstochowski
Rysunek planu sporządzono na mapie zasadniczej:
licencja nr GK.6642.2030.2023_2404_P z dnia 08.05.2023 r.