


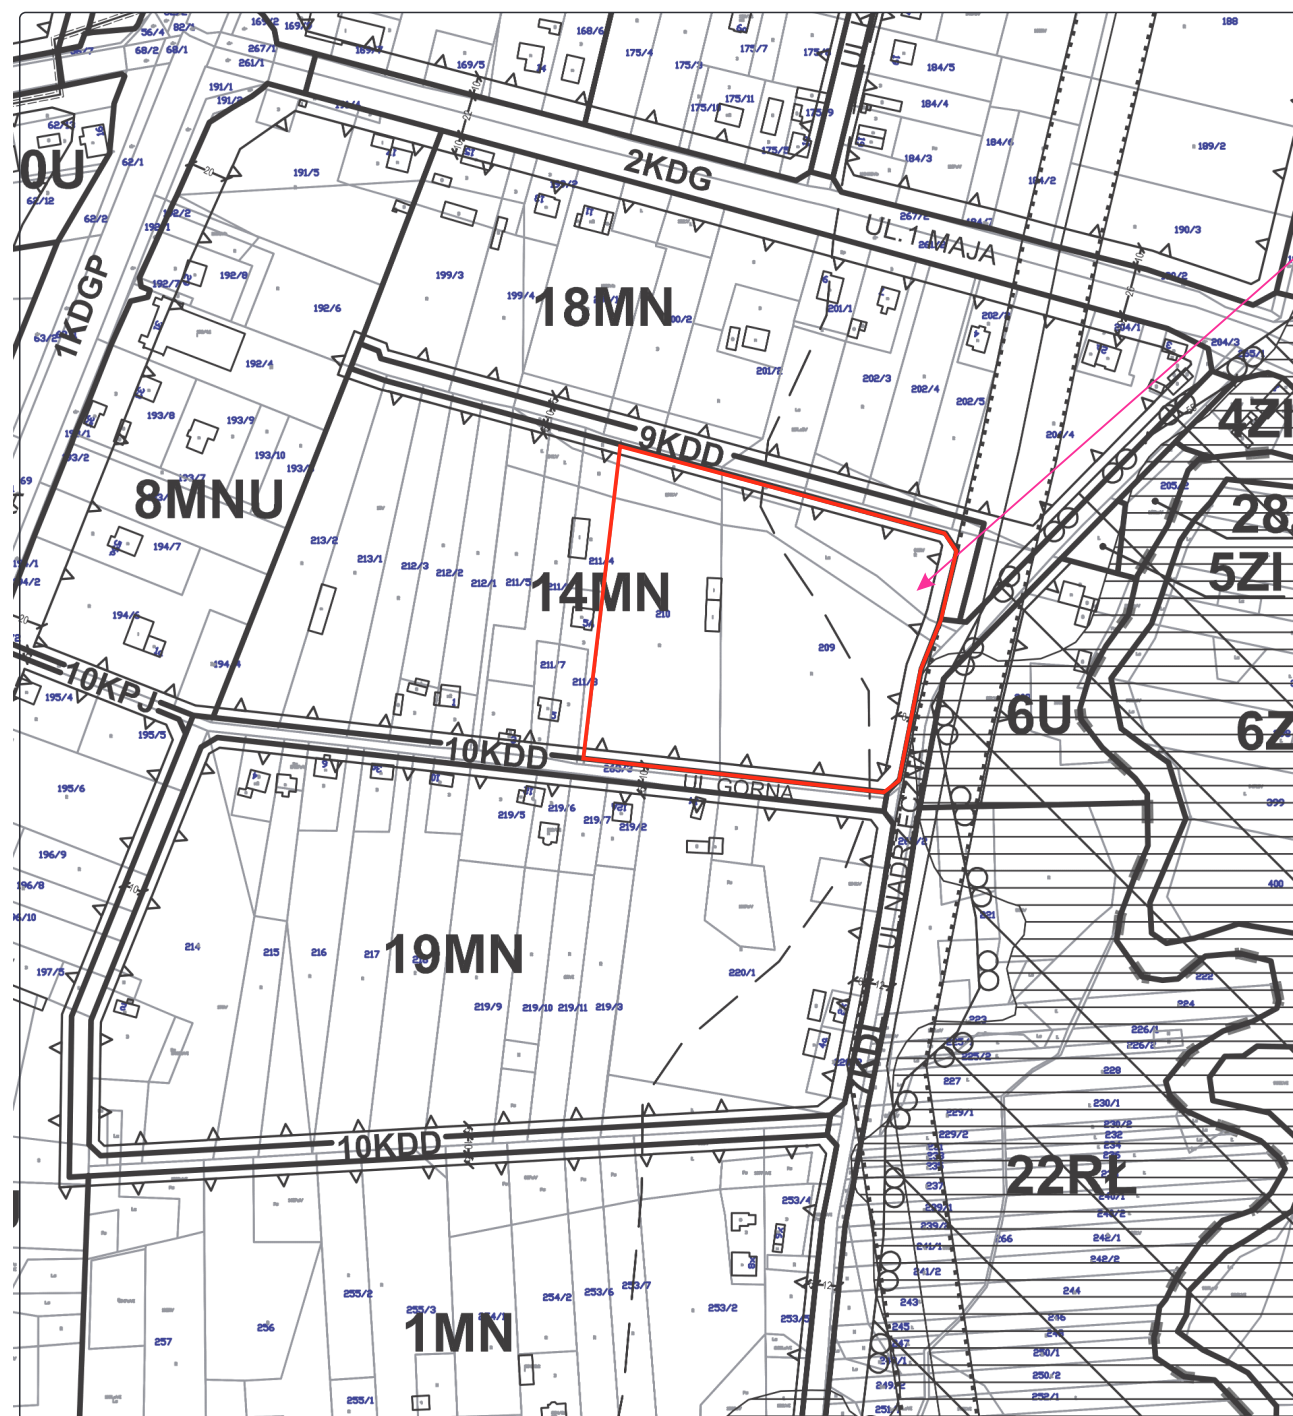

Fragment planu obowiązującego

Obszar na którym
następuje zmiana
sposobu przeznaczenia
terenu



Projektowany planu

Prognoza oddziaływania na środowisko miejscowego planu zagospodarowania przestrzennego 3 terenów w miejscowościach Kolonia Poczesna, Zawodzie i Poczesna w gminie Poczesna

Zmieniany fragment planu - ul. Nadrzeczna

Skala 1 : 4 000

Zał. 4

Prognoza oddziaływania na środowisko miejscowego planu zagospodarowania przestrzennego terenów komunikacji w miejscowości Wrzosowa, w gminie Poczesna

Mapa sytuacyjno wysokościowa z elementami sozologicznymi ul. Nadrzeczna

Objaśnienia


- teren objęty planem
- tereny usługowe
- granica terenów zalewowych - woda 1%
- granica strefy zagrożenia od zbiornika wodnego "Poraj"-strefa ewakuacji
- gazociąg wysokiego ciśnienia

Warta


Skala 1 : 2 000

Zał. 5

Proгноза oddziaływania na środowisko miejscowego planu zagospodarowania przestrzennego 3 terenów w miejscowościach Kolonia Poczesna, Zawodzie i Poczesna w gminie Poczesna

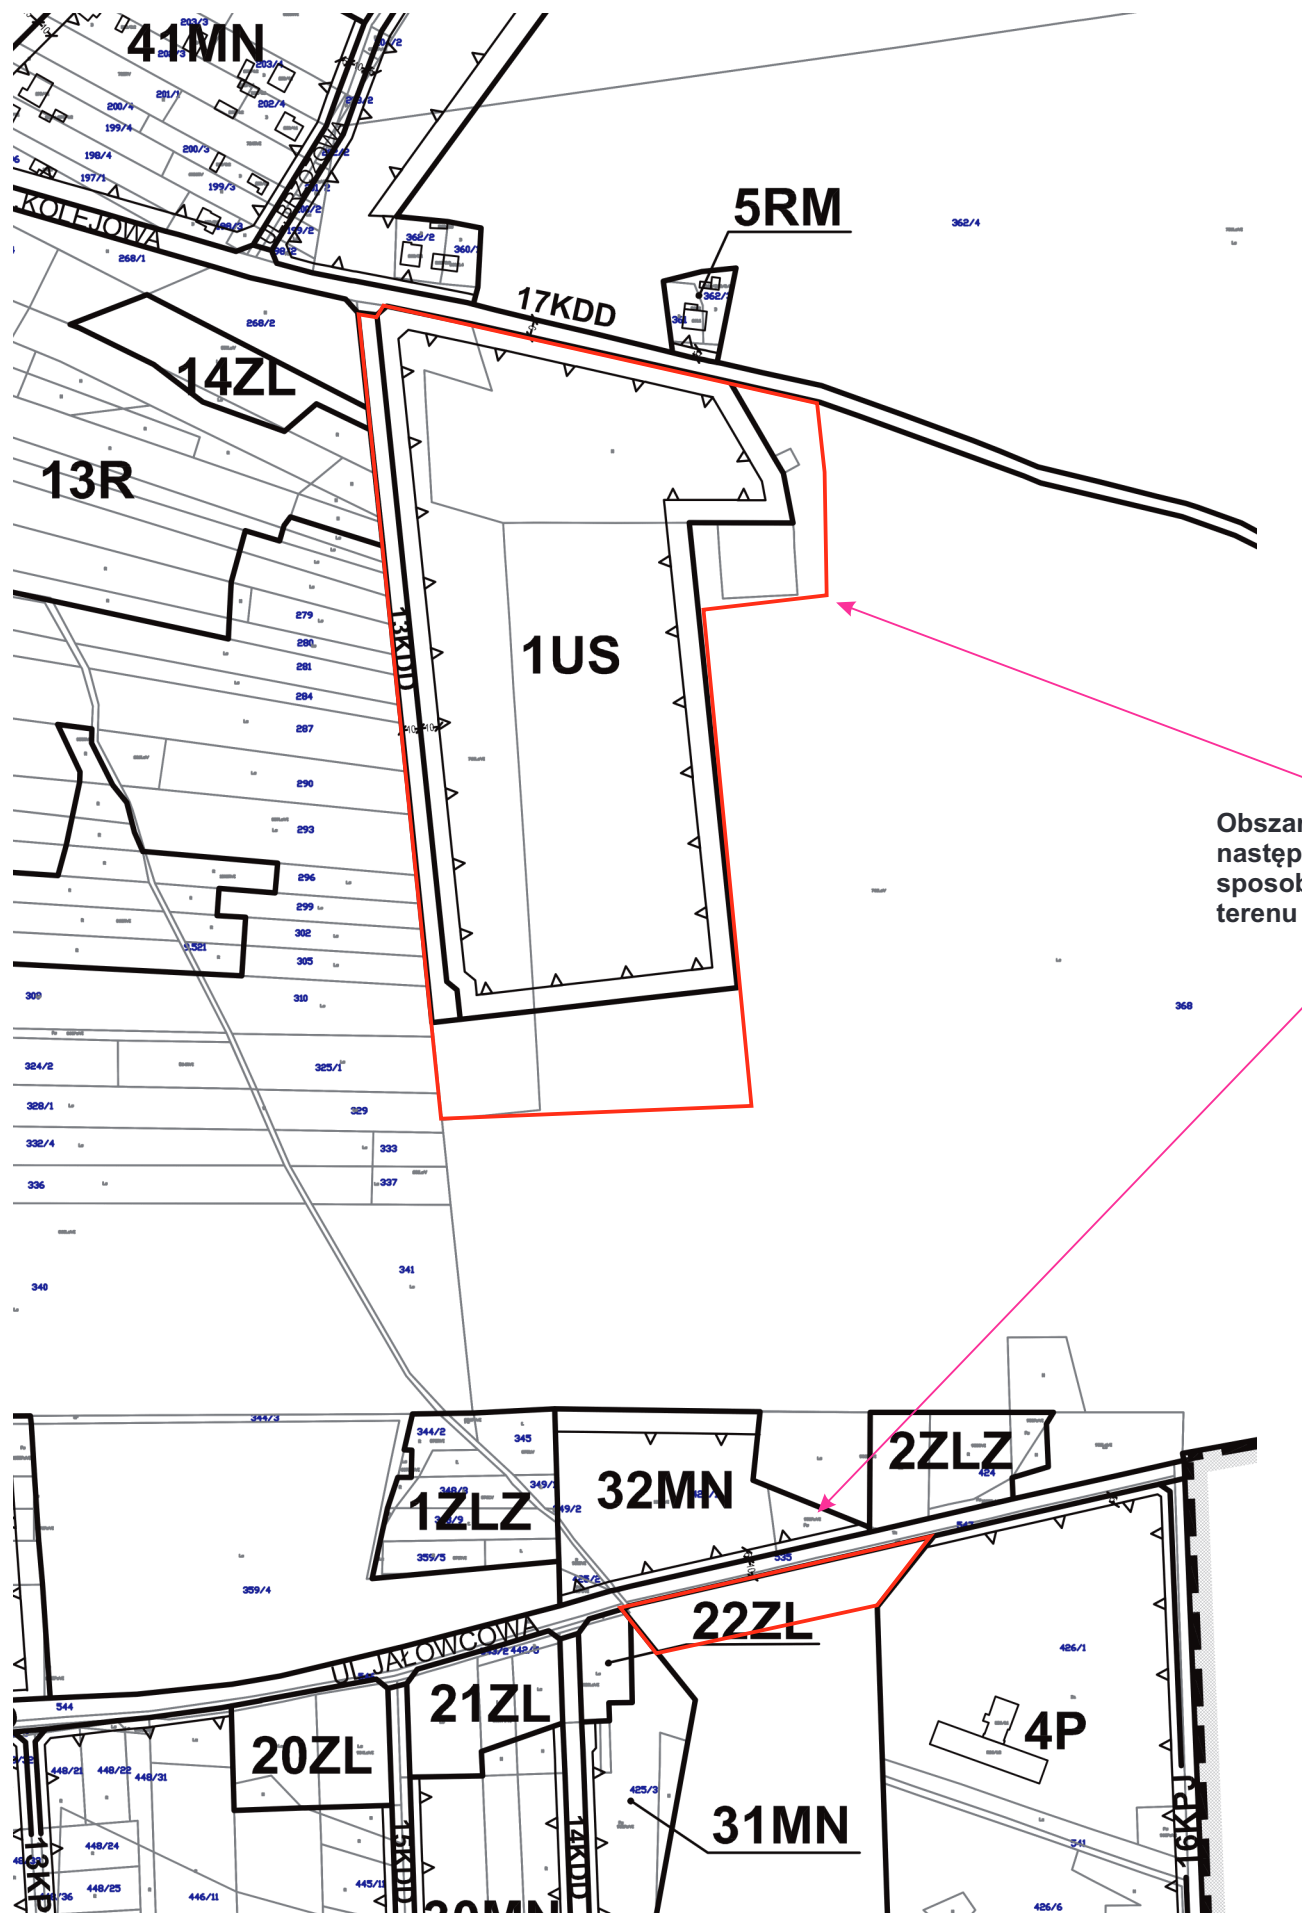

Fragment planu obowiązującego

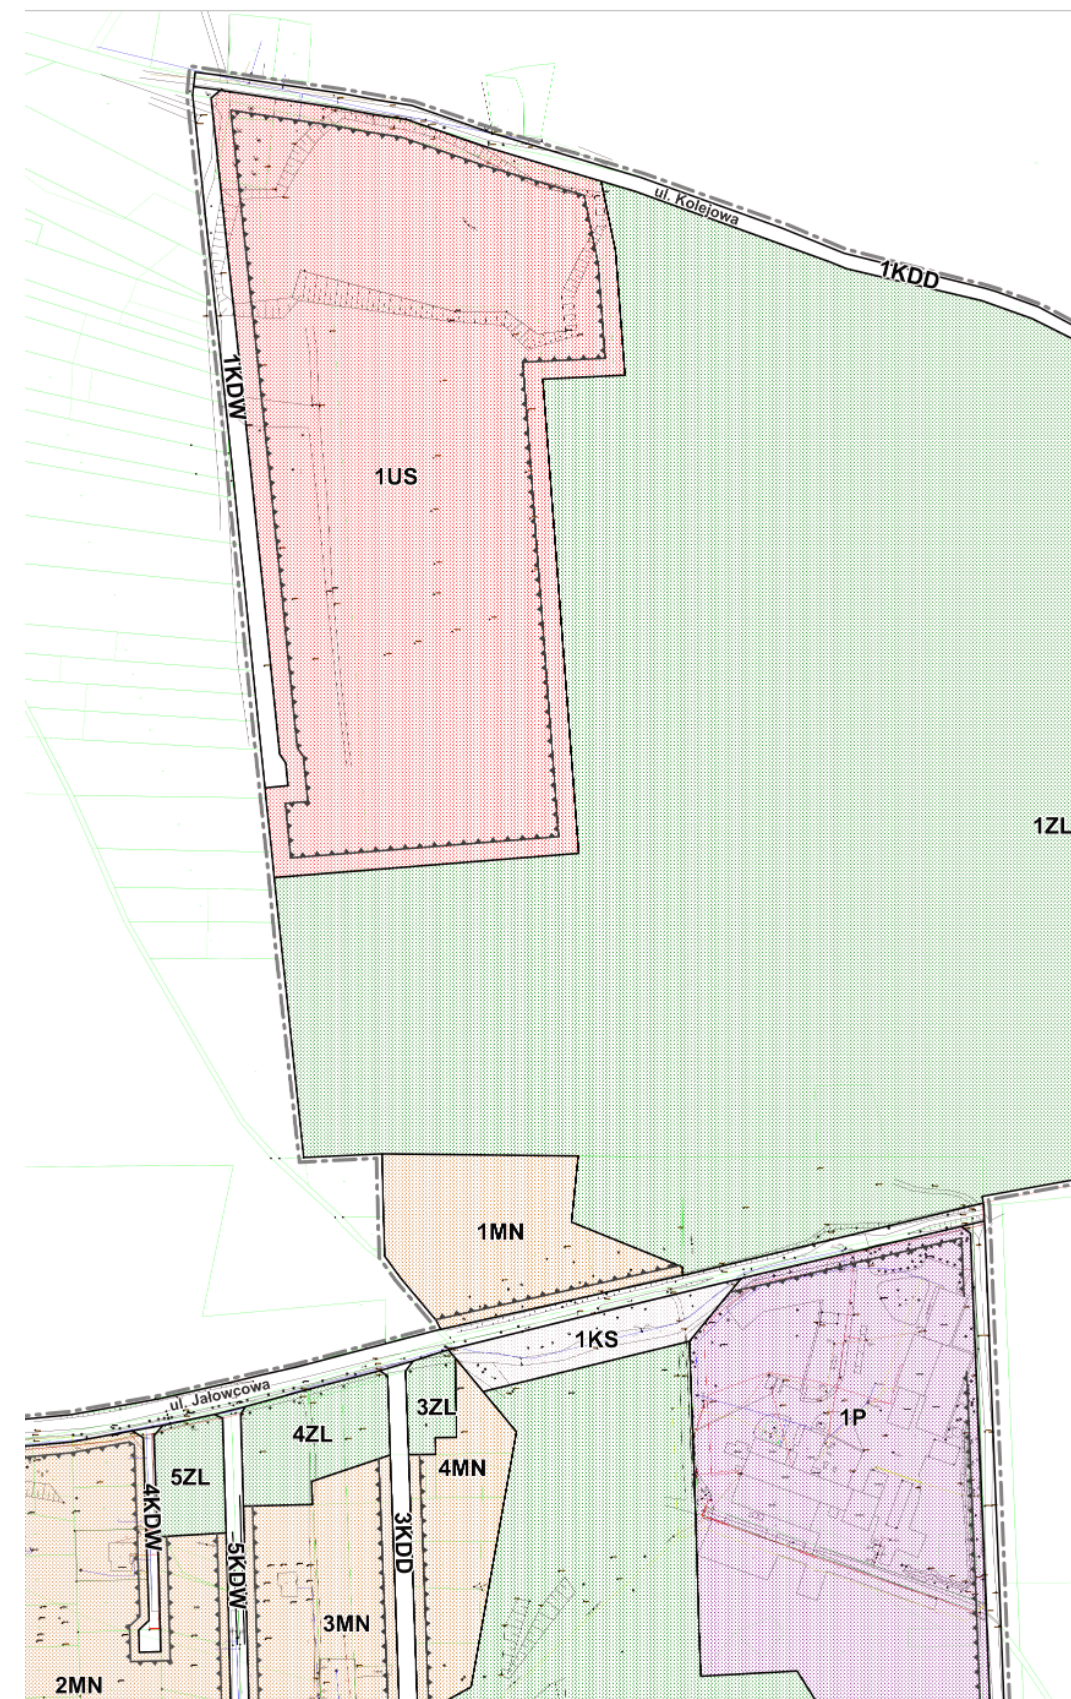

Fragment planu projektowanego

Skala 1 : 4 000

Zmieniany fragment planu
- ul. Jałowcowa



Mapa sytuacyjno
wysokościowa z elementami
sozologicznymi ul.
Jałowcowa

Objaśnienia

-  teren objęty planem
-  tereny przemysłowe
-  hałda po kopalni rud żelaza
-  obszar płytkiej eksploatacji rud żelaza
-  linia energetyczna wysokiego napięcia 110kV
-  lasy
-  wody

Skala 1 :5 000