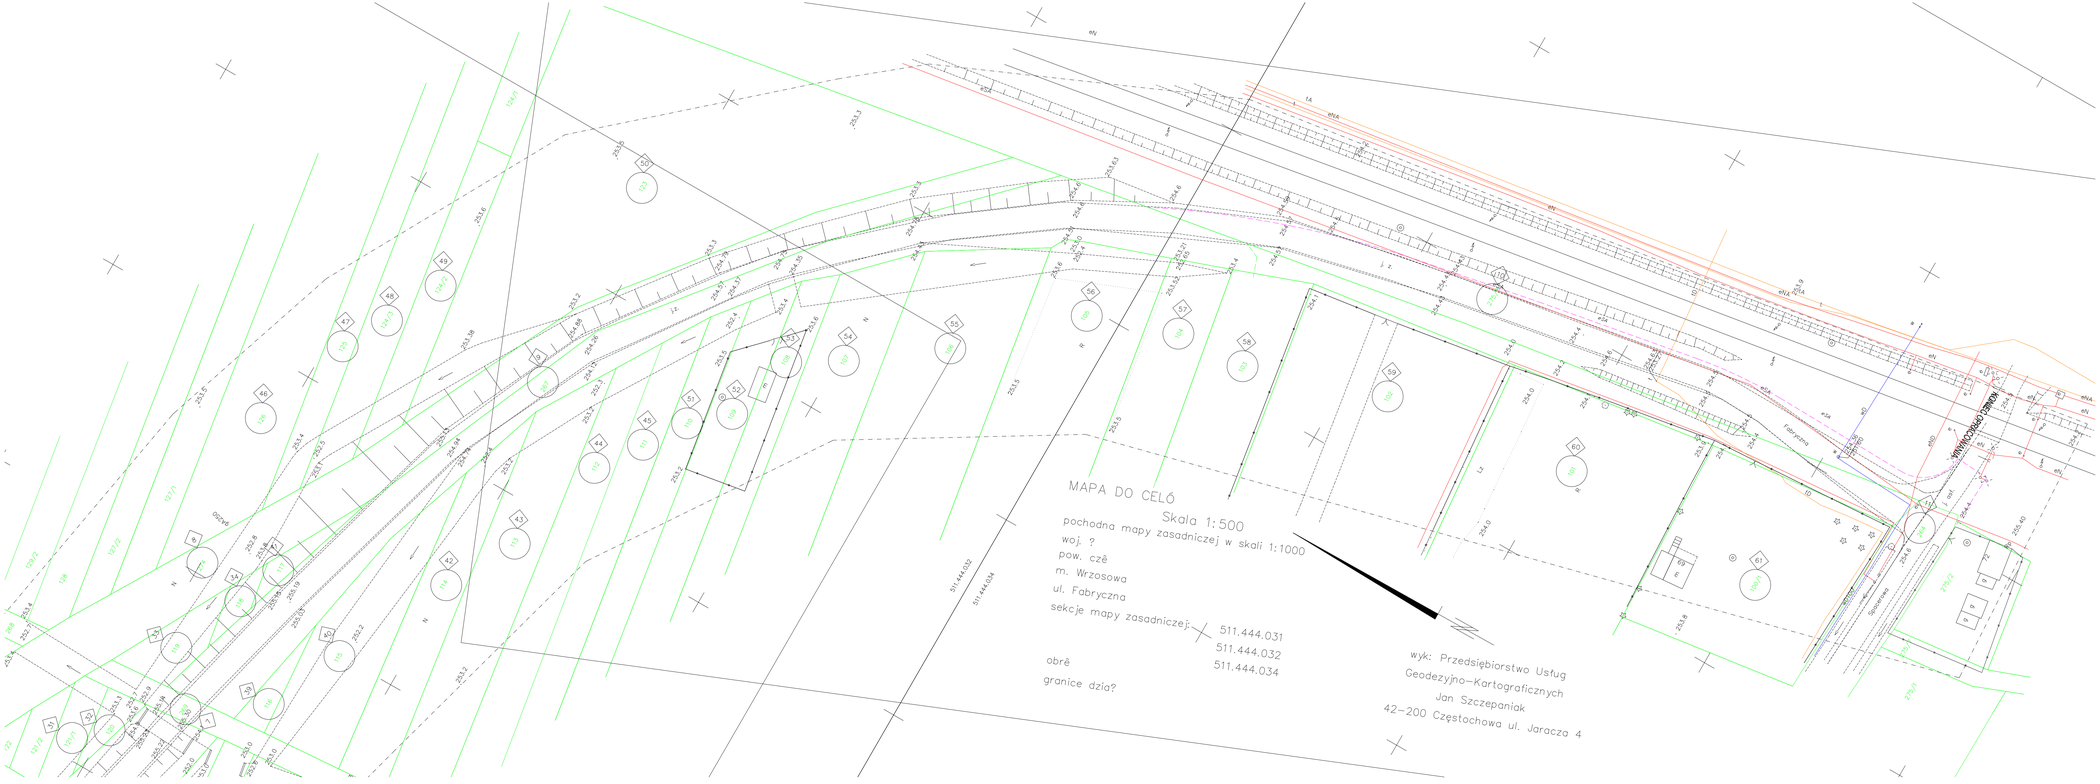

LEGENDA:

1) SYTUACYJNO - WYSOKOŚCIOWY

- wg instrukcji geodezyjnej G4 symboli i oznaczeń graficznych dla mapy zasadniczej

- WODOCIĄG
- KANALIZACJA DESZCZOWA
- KABLE TELEKOMUNIKACYJNE
- KABLE ELEKTROENERGETYCZNE NISKIEGO NAPIĘCIA
- KABLE ELEKTROENERGETYCZNE WYSOKIEGO NAPIĘCIA
- NAPOWIETRZNA LINIA NN
- NAPOWIETRZNA LINIA WN
- ROWY I PRZEPUSTY
- GRANICE WŁASNOŚCI
- LICZBA PORZĄDKOWA DZIAŁKI WG WYPISU Z REJESTRU GRUNTÓW działki dla realizacji inwestycji-k.żółty
- LINIE ROZGRANICZAJĄCE
- GRANICE OPRACOWANIA

Zakład Usługowo-Handlowy "Jarosław Brymora" ul. Chełmońskiego 13 42-200 Częstochowa tel. /0-34/ 365-04-53	
OBIEKT:	UL. FABRYCZNA, m WRZOSOWA – SŁOWIK
TEMAT:	PROJEKT BUDOWLANY Przebudowa ulicy z odwodnieniem i zabezpieczeniem uzbrojeń terenu-stan istniejący
RYSUNEK:	PLAN SYTUACYJNY CZĘŚĆ II 0+700.00-1+127.789
PROJEKTOWAŁ:	inż. Tadeusz Klimczak spec. konstr. – inż. AJ 83861/9/1982/79
SPRAWDZIŁ:	mgr inż. Władysław Zawadzki spec. konstr. – inż. FT-82861/1/83
Nr umowy: z dn. 14.06.04	Data: 07.2004 Skala: 1:500 Nr rysunku: 0b