STUDZIENKA KANALIZACYJNA REWIZYJNA R1.2

skala1:25

PRZEKRÓJ A-A

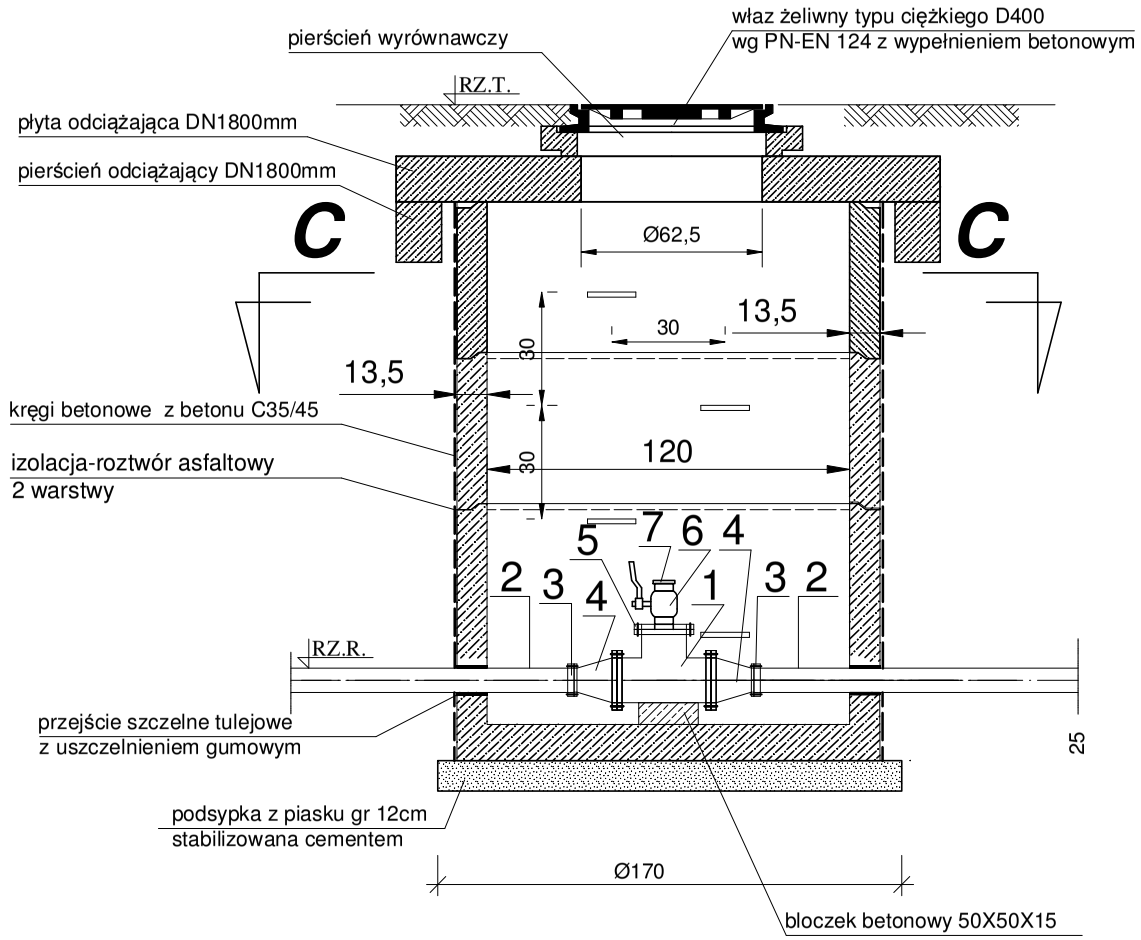

PRZEKRÓJ B-B

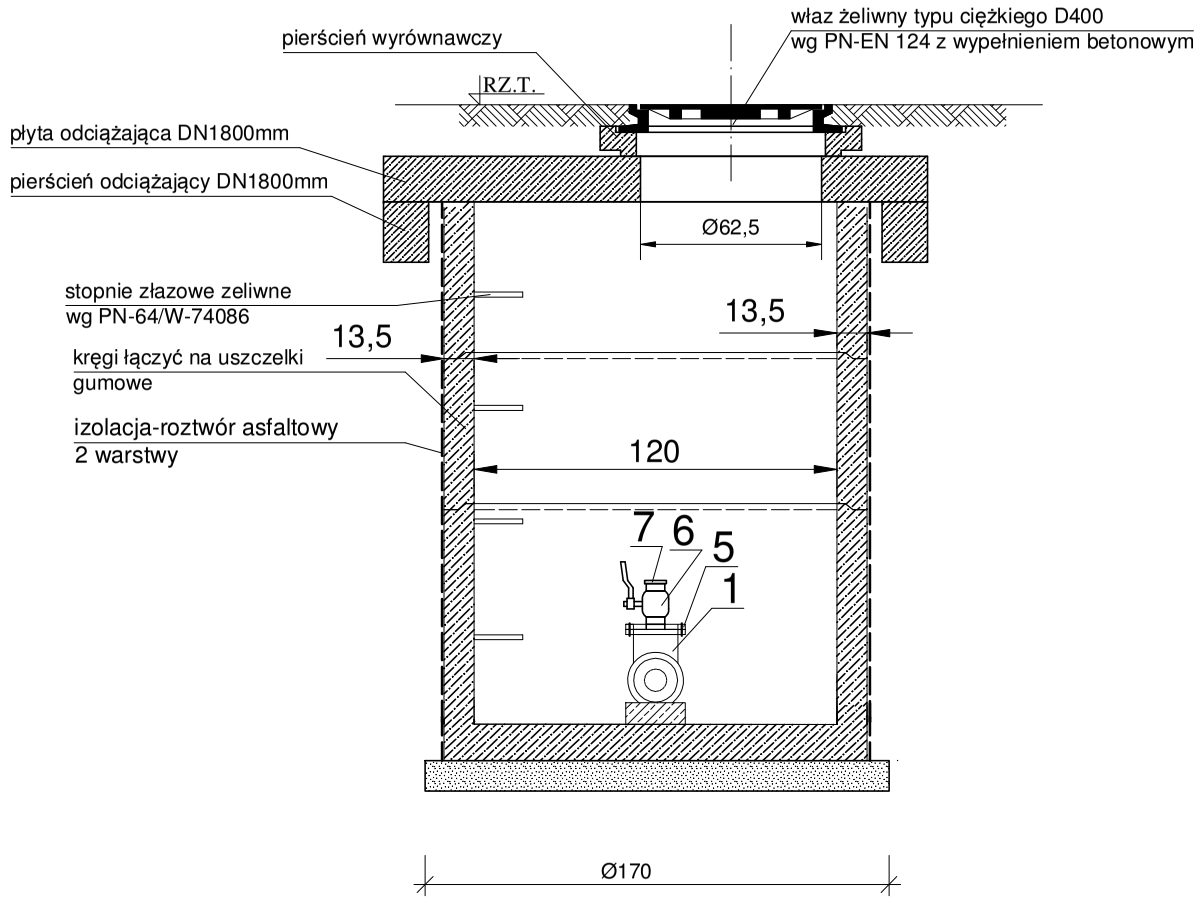

PRZEKRÓJ C-C

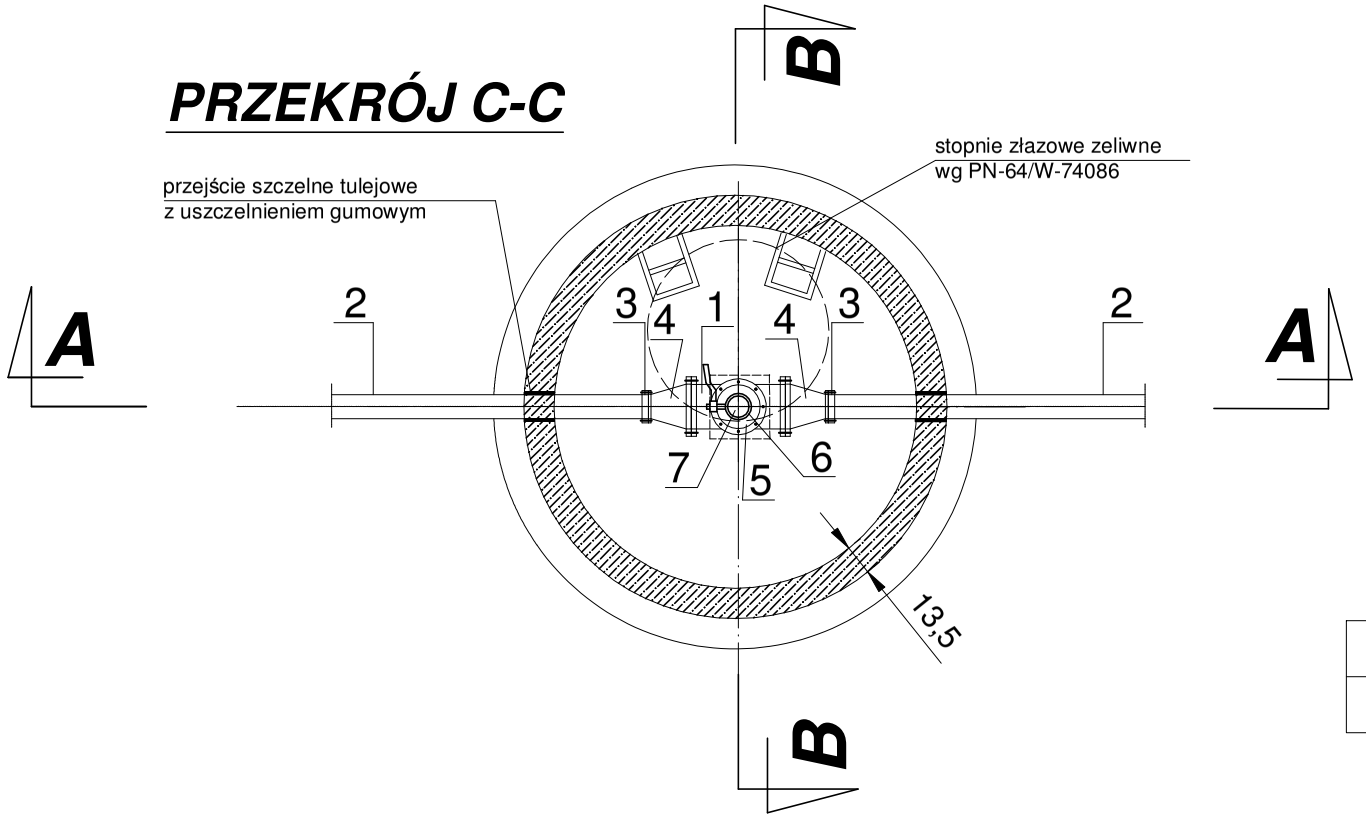

	R1.2
RZ.T.	285,05
RZ.R.	253,35

LEGNDA:

1. Trójnik żeliwny Ø 150/150mm
2. Rura PE 100 SDR17 Ø 110/6,6 mm
3. Połączenie kołnierzowe do rur PE ∅ 100/110 mm
4. Zwężka dwukołnierzowa FFR ∅ 100/150 mm
5. Kołnierz Ø 150mm z gwintem wewnętrznym 5/4"
6. Zawór kulowy z gwintem zewnętrznym i wewnętrznym 5/4"
7. Korek z gwintem zewnętrznym 5/4"

Przedsiębiorstwo Wielobranżowe
„S O N D A"
ul. Nadrzeczna 57/59 lok. nr 12, 42-200 Częstochowa
tel./fax 034 365-14-54, tel.324-86-91, e-mail:pwsonda@poczta.onet.pl

nazwa projektu:	**PROJ. BUDOWLANY SIECI KANALIZACJI SANITARNEJ GRAWITACYJNEJ I TŁOCZNEJ WRAZ Z PRZYŁĄCZAMI ORAZ DWÓCH PRZEPOMPOWNI ŚCIEKÓW WRAZ Z INFRASTRUKTURĄ TOWARZYSZĄCĄ (WODOCIĄG, PRZYŁĄCZA WODY, DROGI DOJAZDOWE, ZASILANIE ELEKTROENERGETYCZNE, OGRODZENIA) W MIEJSCOWOŚCI NIERADA W UL.TARGOWA, PUSTA. GM.POCZESNA.**	
nazwa rysunku:	**STUDNIE REWIZYJNE R1.2 Z KRĘGÓW BETONOWYCH Ø 1,2m.**	Skala: **1:25**
projektował:	**mgr inż. Barbara NOSOL** Upr. w specjalności instalacyjno-inżynieryjnej UAN-VIII-7342/141/93	**nr rys. 14**
sprawdził:	**mgr inż. Przemysław GAWRON** Upr. w specjalności instalacyjno-inżynieryjnej SLK/6063/PWBS/15	
opracował:	**mgr inż. Krystian Wiszard**	**Data opracowania 2017r.**