



RZUT POZIOMY

SKALA 1 : 100

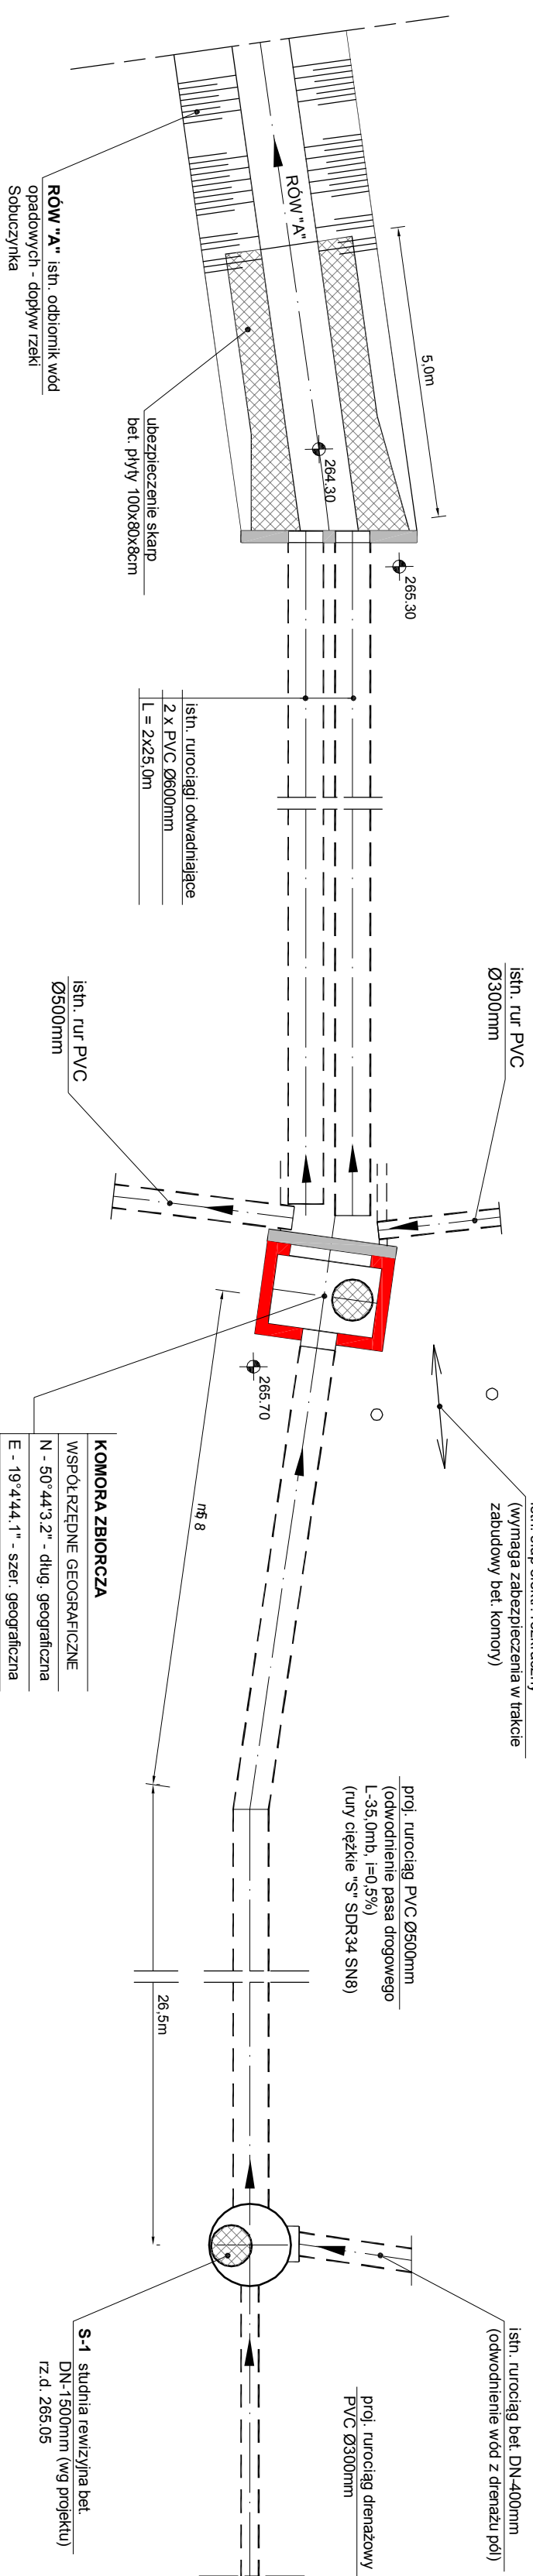


KOMORA ZBIORCZA

SKALA 1 : 50

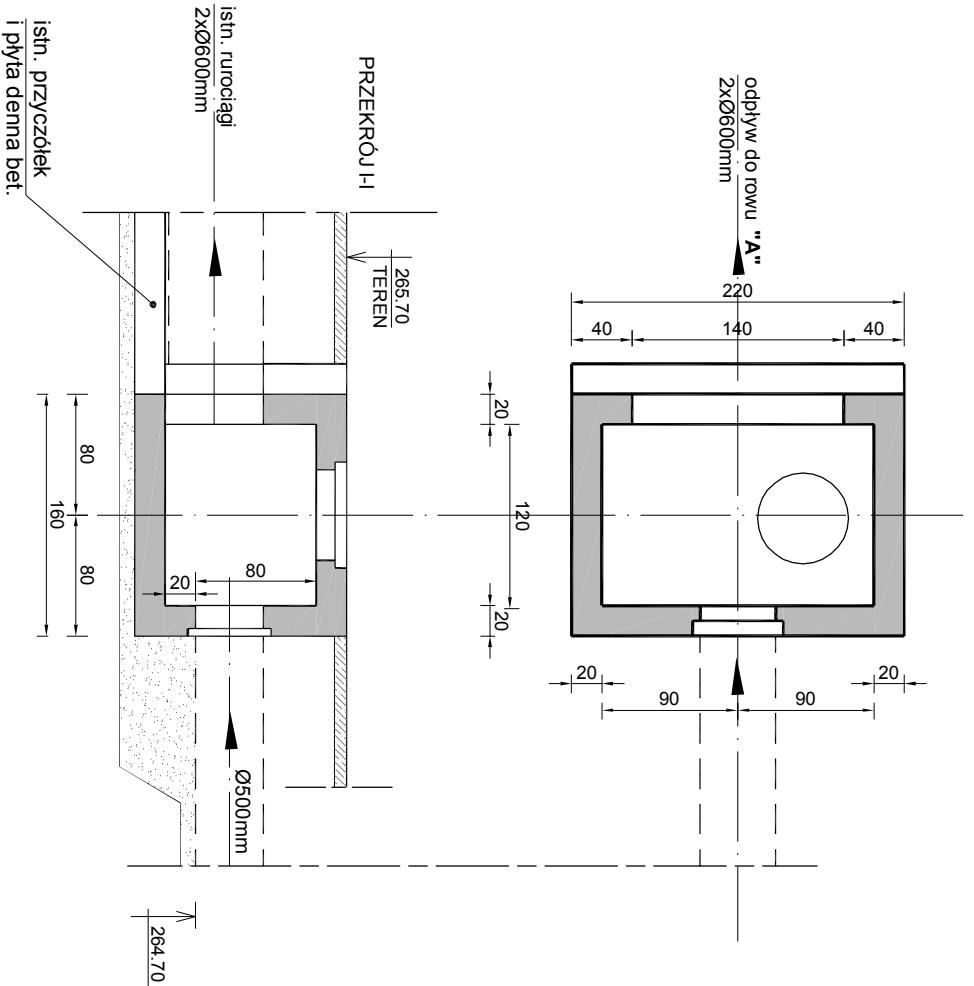


KOMORA ZBIORCZA

- bet. min. C35/45
- nasiąkliwość <5%
- wytrzymałość na obciążenie min. 400kN

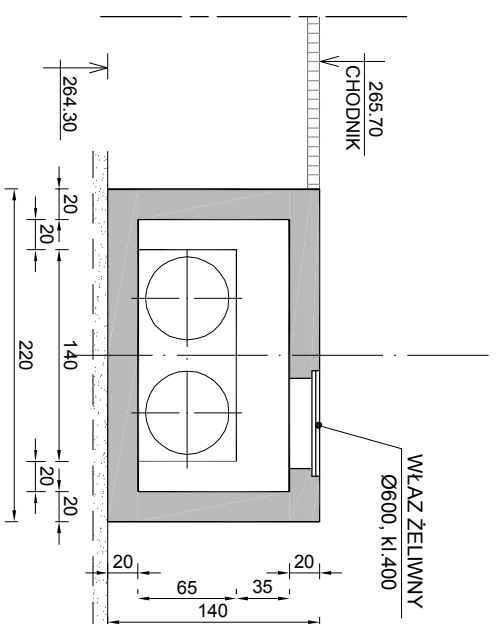

STUDNIA REWIZYJNA "S-1"

SKALA 1 : 50

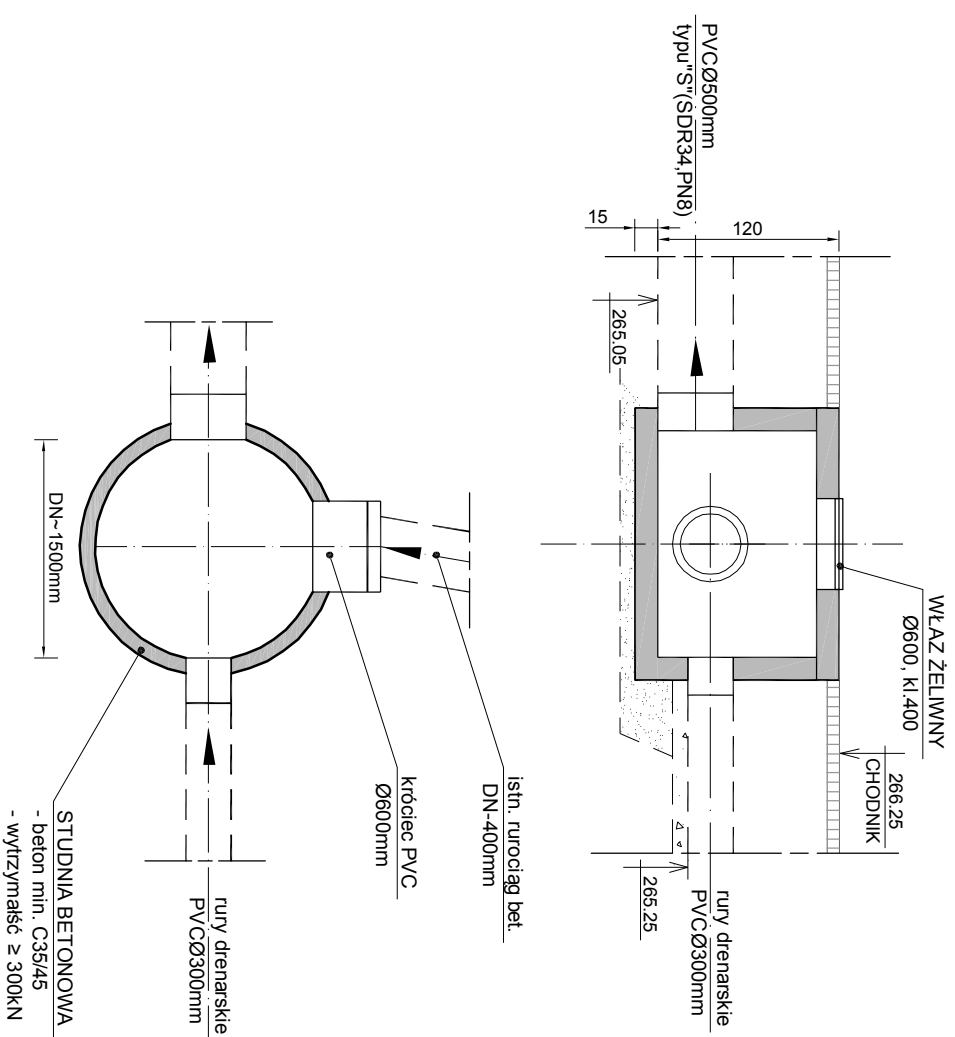

BIO - PROJEKT Biuro Projektowo - Usługowe s.c. Waldemar Zamierowski, Bogdan Golec 45 - 061 Opolo, ul. Katowicka 39		Nazwa i adres obiektu budowlanego: Budowa chodnika przy ulicy Konwaliowej w m. Sobuczyna, gm. Poczesna	
Branża: sanitarna		Stadium dokumentacji: PW/PB	
Wykonawcy	Imię i nazwisko	Nr uprawnień	Data
Projektant	inż. BOGDAN GOLEC	160/94/OP	2018r.
Projektant	mgr inż. M. OLSZEWSKA		2018r.
Sprawdzający	mgr inż. WALDEMAR ZAMIEROWSKI	205/94/OP	2018r.
Skala:	Nr rysunku: 5	Nr egz.:	

Szczegóły konstrukcyjne urządzeń wodnych