TE0.1

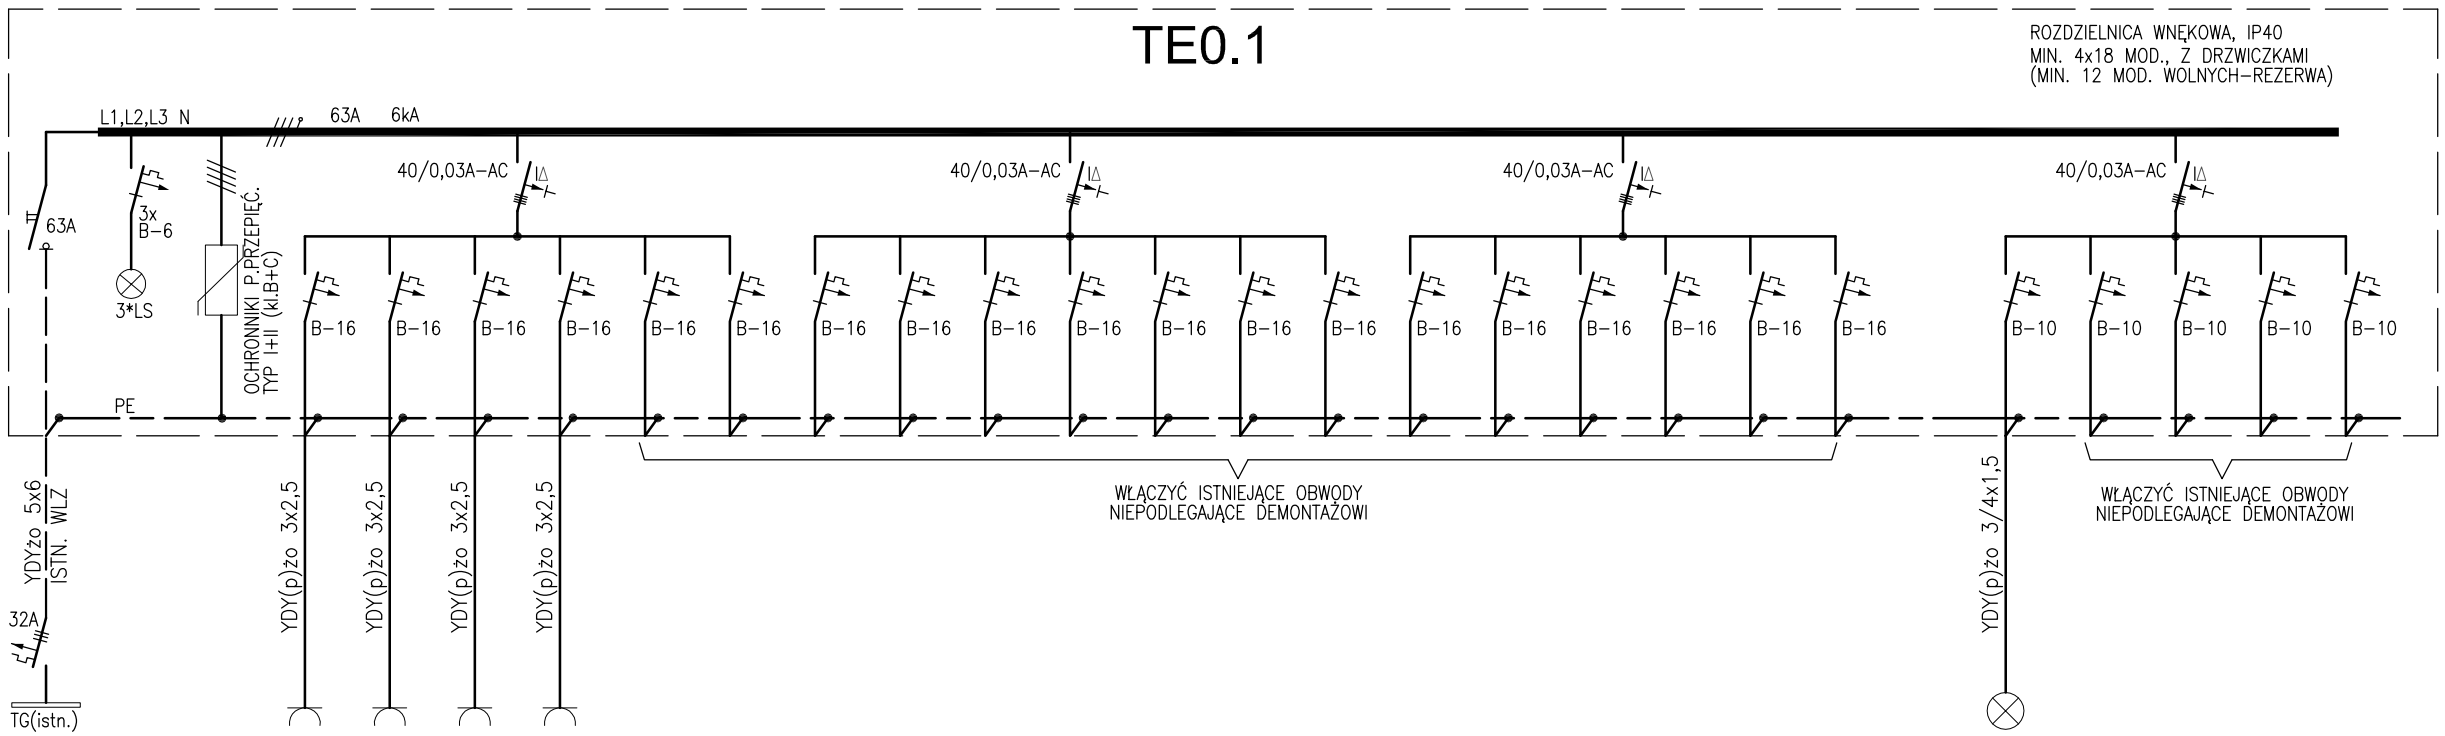

ILOŚĆ ODB.	3	OW	OW	OW	ISTN.	ISTN.	ISTN.	ISTN.	ISTN.	ISTN.	ISTN.	ISTN.	ISTN.	ISTN.	ISTN.	ISTN.	ISTN.	REZ.	REZ.	15				
MOC ZAINST. [kW]	0,60	2,0	2,0	2,0	~1,0	~1,0	~1,0	~1,0	~1,0	~1,0	~1,0	~1,0	~1,0	~1,0	~1,0	~1,0	~1,0	–	–	0,25				
NR OBWODU	G01	G02	G03	G04	G05	G06	G07	G08	G09	G010	G011	G012	G013	G014	G015	G016	G017	G018	G019	G020	001	002	003	004	005

PRAWA AUTORSKIE ZASTRZEŻONE ZGODNIE Z USTAWĄ Z DNIA 4.02.1999 r. O PRAWIE AUTORSKIM

EURO PROJEKT Katarzyna Wolska ·ul. Andersa 4m.3 ·42-200 Częstochowa

NAZWA I ADRES OBIEKTU:	BUDYNEK URZĘDU GMINY POCZESNA UL. WOLNOŚCI 2, 42-262 POCZESNA			
TEMAT:	PRZEBUDOWA POMIESZCZENIA SALI SESYJNEJ WRAZ Z DOBUDOWĄ NOWEJ I REMONTEM ISTNIEJĄCEJ ŁAZIENKI UL. WOLNOŚCI 2, 42-262 POCZESNA, DZ. NR EWID. 600/2, 602/5 obręb POCZESNA			
NAZWA RYSUNKU:	SCHEMAT IDEOWY INSTALACJI ELEKTRYCZNYCH PARTERU			
PROJEKTANT	mgr inż. Szymon Szmidt	nr upr. SLK/5430/PWOE/14		SKALA --
				DATA MAJ 2019
				NR RYSUNKU: E2