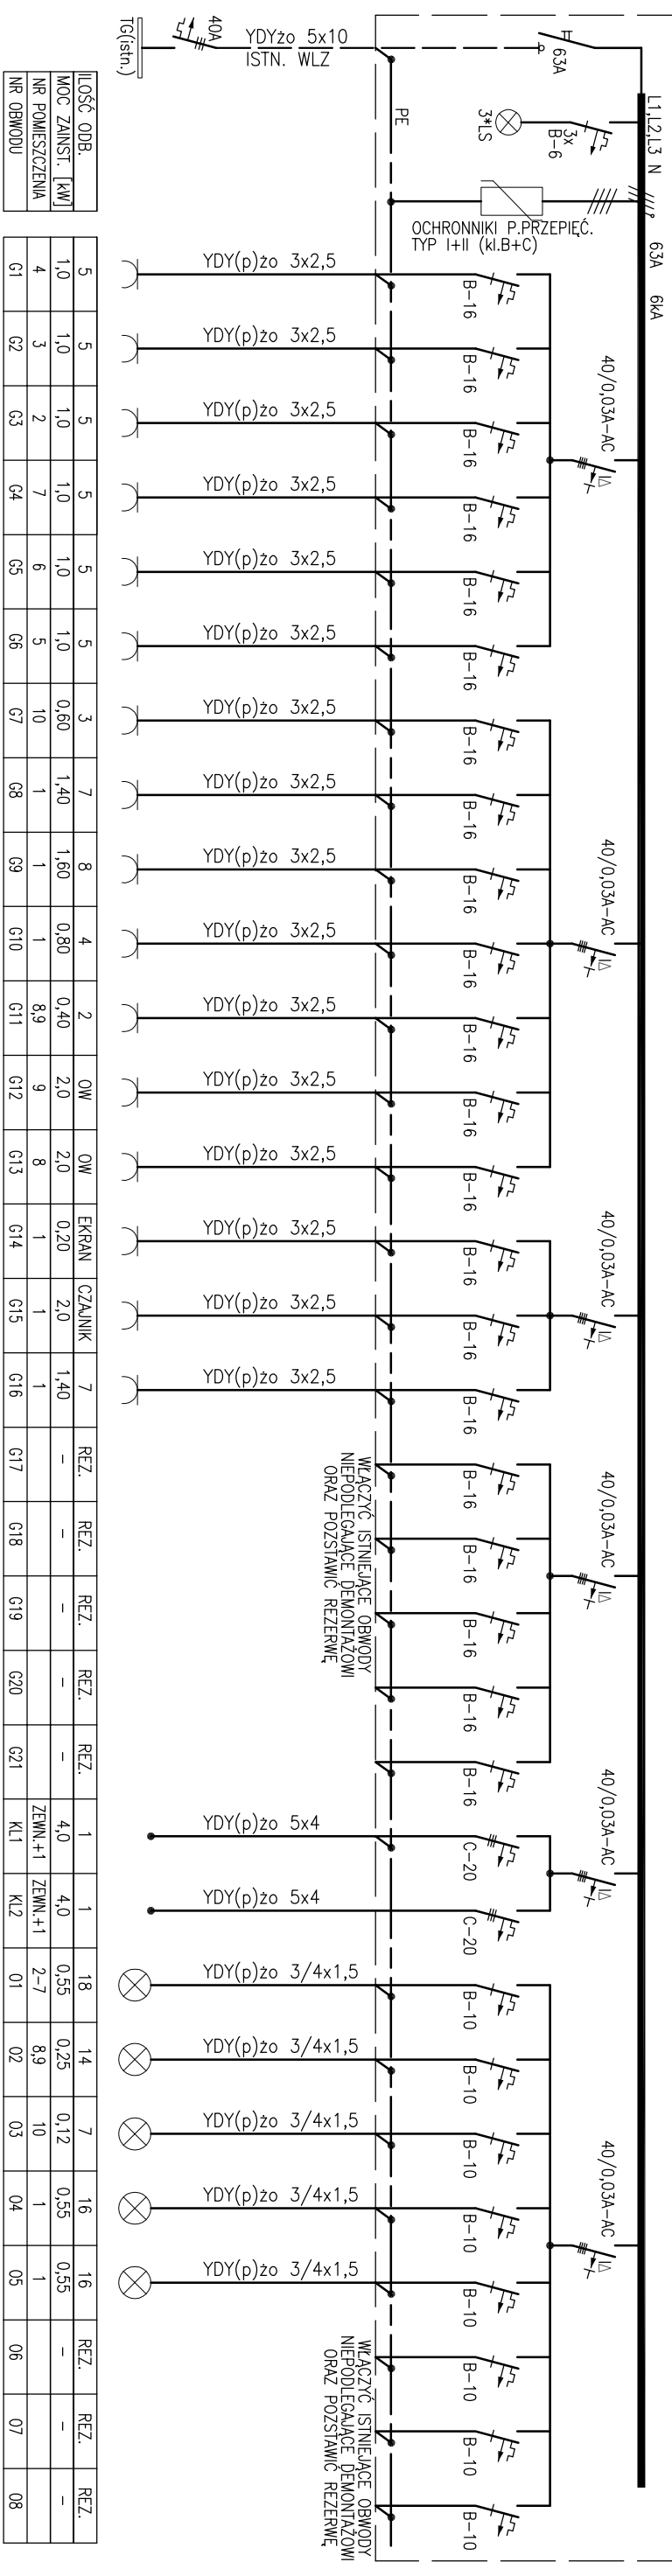



TE1.1

ROZDZIELNICA WNEKOWA, IP40
MIN. 4x24 MOD., Z DRZWIWCZAKAMI
(MIN. 12 MOD. WOLNYCH-REZERWA)

ILUŚĆ ODR.	MOC ZAINST. [kW]	NR POMIESZCZENIA	NR OBRÓDU
5	1,0	4	G1
5	1,0	3	G2
5	1,0	2	G3
5	1,0	7	G4
5	1,0	6	G5
5	1,0	5	G6
3	0,60	10	G7
7	1,40	1	G8
8	1,60	1	G9
4	0,80	1	G10
2	0,40	8,9	G11
OW	2,0	9	G12
OW	2,0	8	G13
EKRAN	0,20	1	G14
CZAJNIK	2,0	1	G15
7	1,40	1	G16
REZ.	-	-	G17
REZ.	-	-	G18
REZ.	-	-	G19
REZ.	-	-	G20
REZ.	-	-	G21
1	4,0	ZEMN.+1	KL1
1	4,0	ZEMN.+1	KL2
18	0,55	2-7	01
14	0,25	8,9	02
7	0,12	10	03
16	0,55	1	04
16	0,55	1	05
REZ.	-	-	06
REZ.	-	-	07
REZ.	-	-	08

KLIMATYZATORY

TK1.1

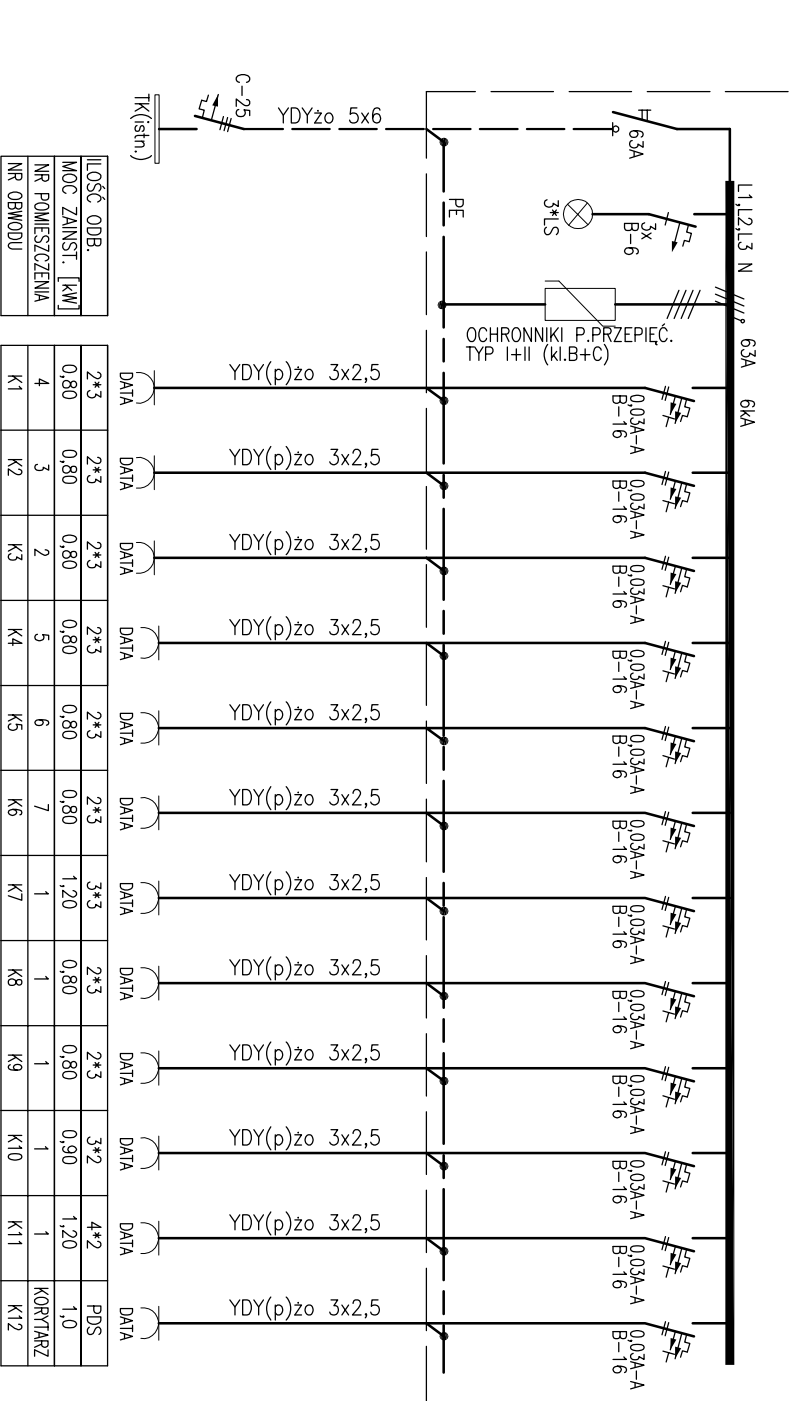ROZDZIELNICA WNEKOWA, IP40
MIN. 4x12 MOD., Z DRZWIWCZAKAMI

ILUŚĆ ODR.	MOC ZAINST. [kW]	NR POMIESZCZENIA	NR OBRÓDU
2*3	0,80	4	K1
2*3	0,80	3	K2
2*3	0,80	2	K3
2*3	0,80	5	K4
2*3	0,80	6	K5
2*3	0,80	7	K6
3*3	1,20	1	K7
2*3	0,80	1	K8
2*3	0,80	1	K9
3*2	0,90	1	K10
4*2	1,20	1	K11
DATA	PDS		K12

DATA	DATA	DATA	DATA	DATA	DATA	DATA	DATA	DATA	DATA	DATA	DATA	DATA	DATA	DATA	DATA
YDY(p)2o 3x2,5	YDY(p)2o 3x2,5	YDY(p)2o 3x2,5	YDY(p)2o 3x2,5	YDY(p)2o 3x2,5	YDY(p)2o 3x2,5	YDY(p)2o 3x2,5	YDY(p)2o 3x2,5	YDY(p)2o 3x2,5	YDY(p)2o 3x2,5	YDY(p)2o 3x2,5	YDY(p)2o 3x2,5	YDY(p)2o 3x2,5	YDY(p)2o 3x2,5	YDY(p)2o 3x2,5	YDY(p)2o 3x2,5

PRAWA AUTORSKIE ZASTRZEŻONE ZGODNIE Z USTAWĄ Z DNIA 4.02.1999 r. O PRAWIE AUTORSKIM

EURO PROJEKT Katarzyna Wojska · ul. Andersa 4m.3 · 42-200 Częstochowa		BUDYNEK URZĘDU GMINY POCZESNA UL. WOLNOŚCI 2, 42-262 POCZESNA	
NAZWA I ADRES OBIEKTU:			
TEMAT:	PRZEBUDOWA POMIESZCZENIA SALI SESYJNEJ WRAZ Z DOBUDOWA NOWEJ I REMONTEM ISTNIEJĄCEJ ŁAZIENKI		
NAZWA RYSUNKU:	UL. WOLNOŚCI 2, 42-262 POCZESNA, DZ. NR EWID. 60012, 60215 obręb POCZESNA		
PROJEKTANT	mgr inż. Szymon Szmidt	nr upr. SLK/5430/PW/OE/14	SKALA ---
DATA MAJ 2019	NR RYSUNKU: E3		