


przekrój konstrukcyjny ulicy Wierzbowa

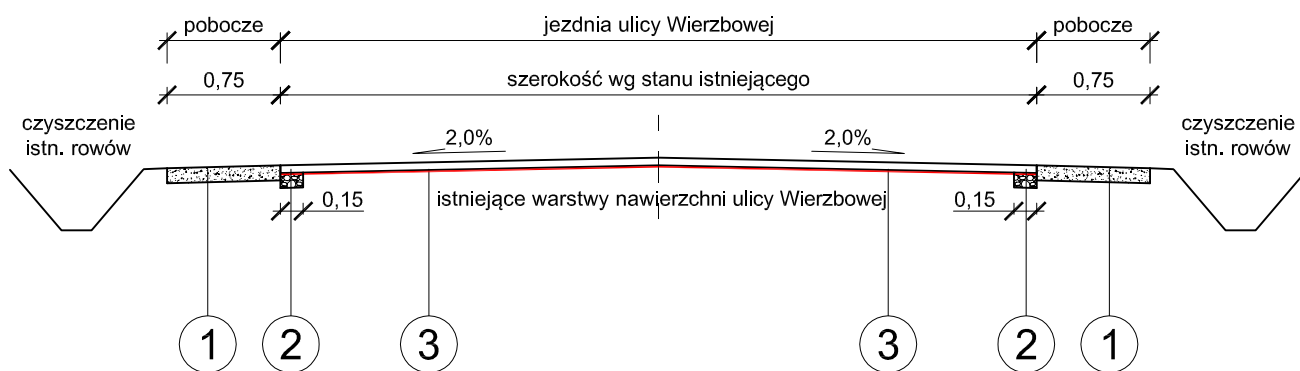

1	utwardzenie nawierzchni kruszywem kamiennym - 10cm
2	regulacja krawędzi drogi w-wa ściernalna. mieszanka AC 11 S 50/70 - 5cm warstwa z tucznią kamiennego stab. mechanicznie - 10cm
3	w-wa ściernalna. mieszanka AC 11 S 50/70 - 5cm w-wa wyrównawczo profilująca z asfaltu

OPTOVIA

OPTOVIA
Siedziba: 50-334 Wrocław, ul. Ukryta 12/11
Pracownia: 42-200 Częstochowa, Aleja Najświętszej Maryi Panny 51
TEL: 603 760 610 e-mail: pracownia@optovia.pl NIP 949-182-42-11

Temat: Przebudowa ulicy Wierzbowej w Bargłach, gmina Poczesna.		Stadium i część: PROJEKT TECHNICZNY.	Rysunek nr: 2 <small>AutoCAD LT 2008 licencja nr 347-45960918</small>
Inwestor: Gmina Poczesna ul. Wolności 2 42-262 Poczesna		Nazwa rysunku: Przekroje konstrukcyjne	Skala: 1:500
Projektant: inż. Ryszard SIDOROWICZ <small>Nr uprawnień: SLK/0096/PWOK/03</small>	Podpis:	Sprawdzający:	Data: 04. 2019.
Podpis:		Podpis:	