

Uchwała nr 60/IX/ 2007
Rady Gminy w Poczesnej
z dnia 28 czerwca 2007 roku.

w sprawie: przystąpienia do sporządzenia zmiany fragmentu miejscowego planu zagospodarowania przestrzennego Gminy Poczesna dla terenu położonego w miejscowości Brzeziny Kolonia.

Na podstawie art.18 ust.2 pkt. 5 ustawy z dnia 8 marca 1990 roku o samorządzie gminnym (Dz.U.z 2001 roku Nr.142 poz.1591 z późn. zm.) oraz art.14 i 27 ustawy z dnia 27 marca 2003 r o planowaniu i zagospodarowaniu przestrzennym (Dz. U. Nr 80 poz.717 z późn. zm.)

RADA GMINY W POCZESNEJ
uchwała co następuje:

§ 1

1. Przyjąć przedstawione przez Wójta Gminy Poczesna wyniki analizy dotyczącej zasadności przystąpienia do sporządzenia zmiany fragmentu miejscowego planu zagospodarowania przestrzennego Gminy Poczesna dla terenu położonego w miejscowości Brzeziny Kolonia oraz stopnia zgodności przewidywanych rozwiązań z ustaleniami Studium.

§ 2

1.Przystąpić do sporządzenia zmiany fragmentu miejscowego planu zagospodarowania przestrzennego Gminy Poczesna dla terenu położonego w miejscowości Brzeziny Kolonia w granicach określonych w załączniku graficznym.

2.Przedmiotem planu będą elementy określone w art.15 ust.2 ustawy o planowaniu i zagospodarowaniu przestrzennym.

3.Integralną częścią uchwały jest załącznik graficzny.

§ 3

Wykonanie uchwały powierza się Wójtowi Gminy.

§ 4

Uchwała wchodzi w życie z dniem podjęcia.



PRZEWODNICZĄCA RADY
mgr inż. Lidia Kazmierczak

MAPA

wrys z mapy ewidencyjnej uzupełnionej pomiarem wykonanym przez Biuro Obsługi Nieruchomości „Geoprím” s.c. w Częstochowie w 2006 r. – operat nr KERG 375-91/2006

skala 1 : 2000

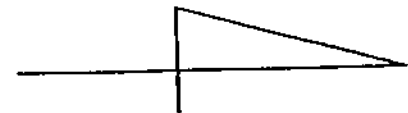RADA GMINY POCZESNA
ul. Wolności 2
42-262 Poczesna




Załącznik
do uchwały
nr 60/IX/2007
Rady Gminy w Poczesnej
z dnia 28 czerwca 2007 roku

STAROSTA CZĘSTOCHOWSKI
WIATOWY OŚRODEK DOKUMENTACJI
TOPOZYMICZNEJ I KARTOGRAFICZNEJ
ul. Wolności 21, 42-200 Częstochowa
15 WRZ. 2006
15 WRZ. 2006
Starosta: *[Signature]*
Kierownik Referatu PUDG i K
w Wydziale Geodezji i Katastru
Katastru Obszaru Nieruchomości

ument niniejszy jest
iczony do dokonywania
/ w księdze wieczystej

15 WRZ 2006
2006-09-18

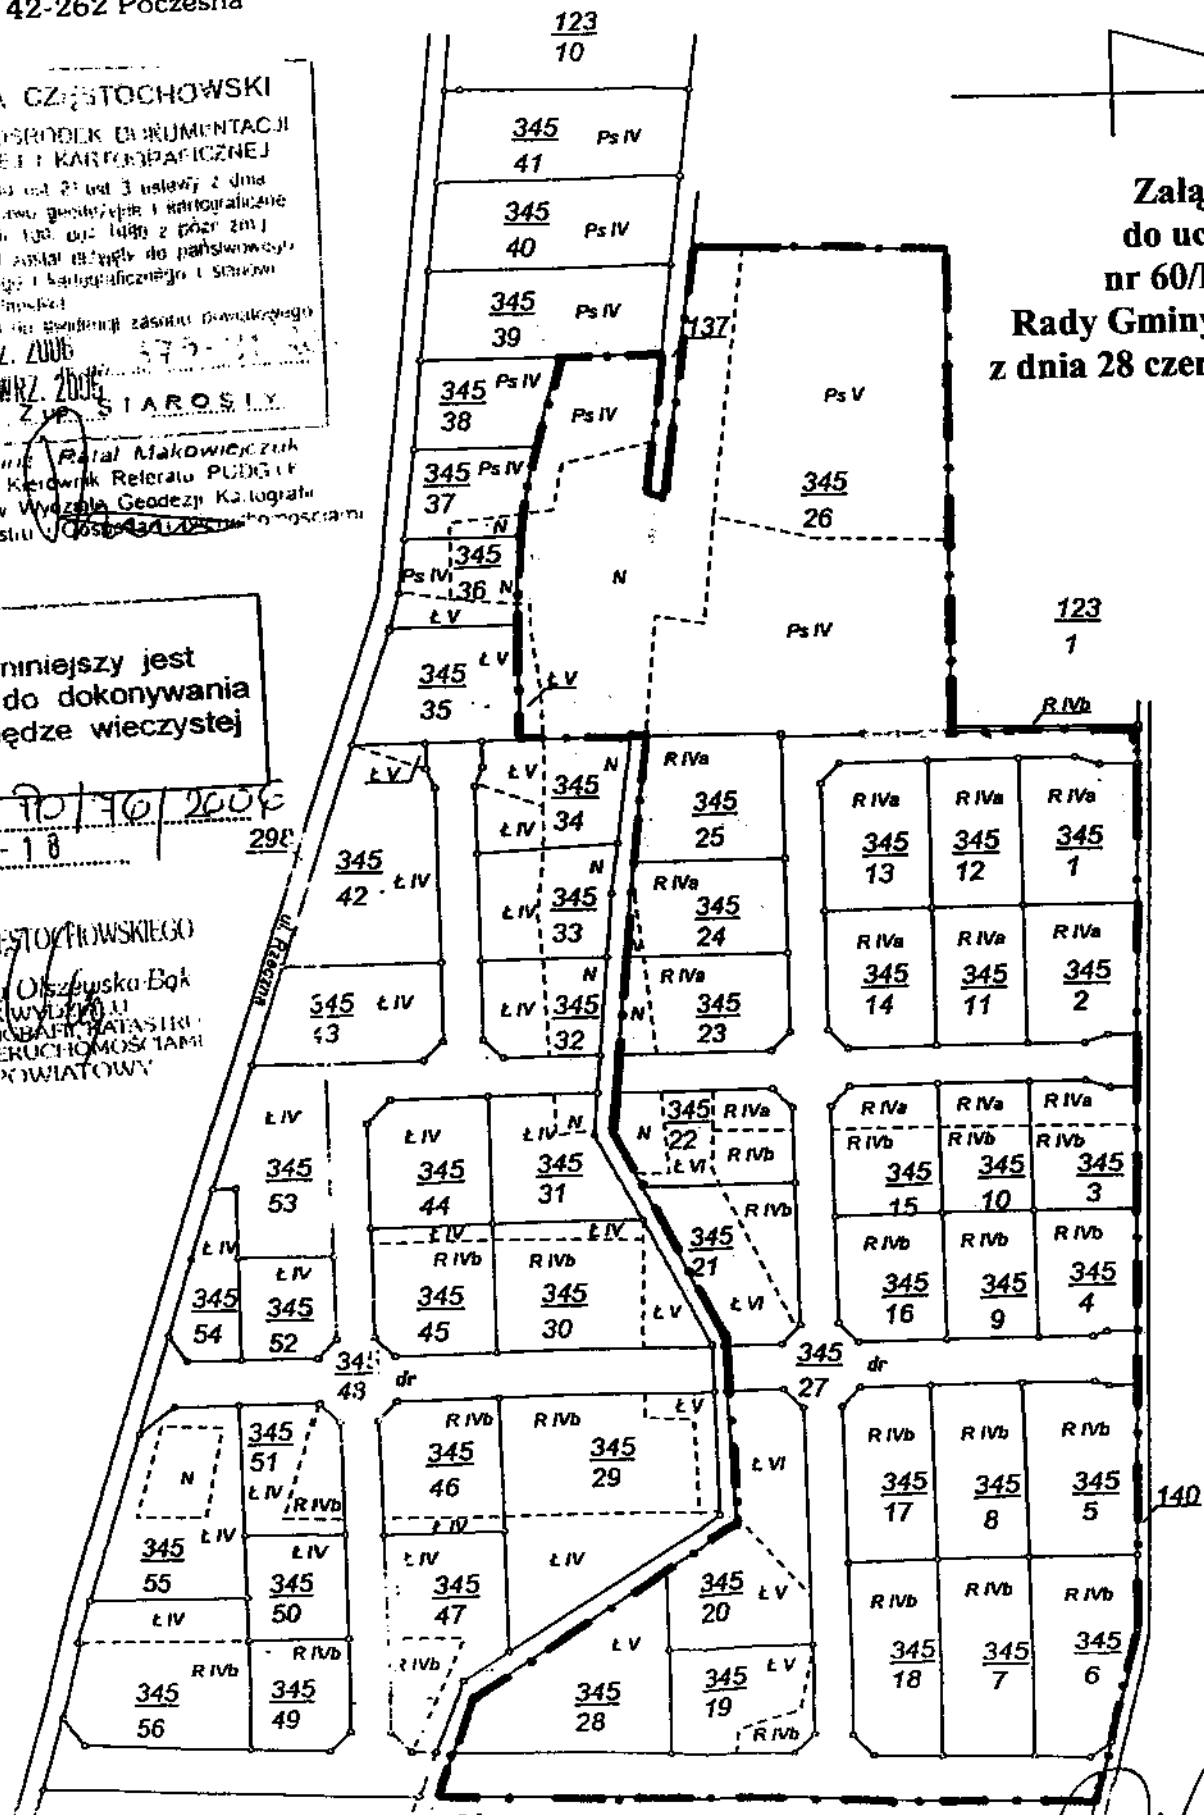OSTY CZĘSTOCHOWSKIEGO
z Urszula Olszewska-Bok
KIEROWNIK WYDZIAŁU
KARTOGRAFII, KATASTRU
DARSKI NIERUCHOMOŚCIAMI
DZIAŁA POWIATOWY



131

136

126

PRZEWODNICZĄCA RADY

--- teren objęty uchwałą mgr inż. Lidia Kazmierczak