

Uchwała nr 62/IX/ 2007
Rady Gminy w Poczesnej
z dnia 28 czerwca 2007 roku.

w sprawie: przystąpienia do sporządzenia zmiany fragmentu miejscowego planu zagospodarowania przestrzennego Gminy Poczesna dla terenu położonego w miejscowości Młynek.

Na podstawie art.18 ust.2 pkt. 5 ustawy z dnia 8 marca 1990 roku o samorządzie gminnym (Dz.U.z 2001 roku Nr.142 poz.1591 z późn. zm.) oraz art.14 i 27 ustawy z dnia 27 marca 2003 r o planowaniu i zagospodarowaniu przestrzennym (Dz. U. Nr 80 poz.717 z późn. zm.)

RADA GMINY W POCZESNEJ
uchwała co następuje:

§ 1

1. Przyjąć przedstawione przez Wójta Gminy Poczesna wyniki analizy dotyczącej zasadności przystąpienia do sporządzenia zmiany fragmentu miejscowego planu zagospodarowania przestrzennego Gminy Poczesna dla terenu położonego w miejscowości Młynek oraz stopnia zgodności przewidywanych rozwiązań z ustaleniami studium.

§ 2

- 1.Przystąpić do sporządzenia zmiany fragmentu miejscowego planu zagospodarowania przestrzennego Gminy Poczesna dla terenu położonego w miejscowości Młynek w granicach określonych w załączniku graficznym .
- 2.Przedmiotem planu będą elementy określone w art.15 ust.2 ustawy o planowaniu i zagospodarowaniu przestrzennym.
- 3.Integralną częścią uchwały jest załącznik graficzny

§ 3

Wykonanie uchwały powierza się Wójtowi Gminy.



§ 4

Uchwała wchodzi w życie z dniem podjęcia.

PRZEWODNICZĄCA RADY

mgr inż. Jadzia Kazmierczak

Załącznik
do uchwały
nr 62/IX/2007
Rady Gminy w Poczesnej
z dnia 28 czerwca 2007 roku

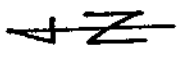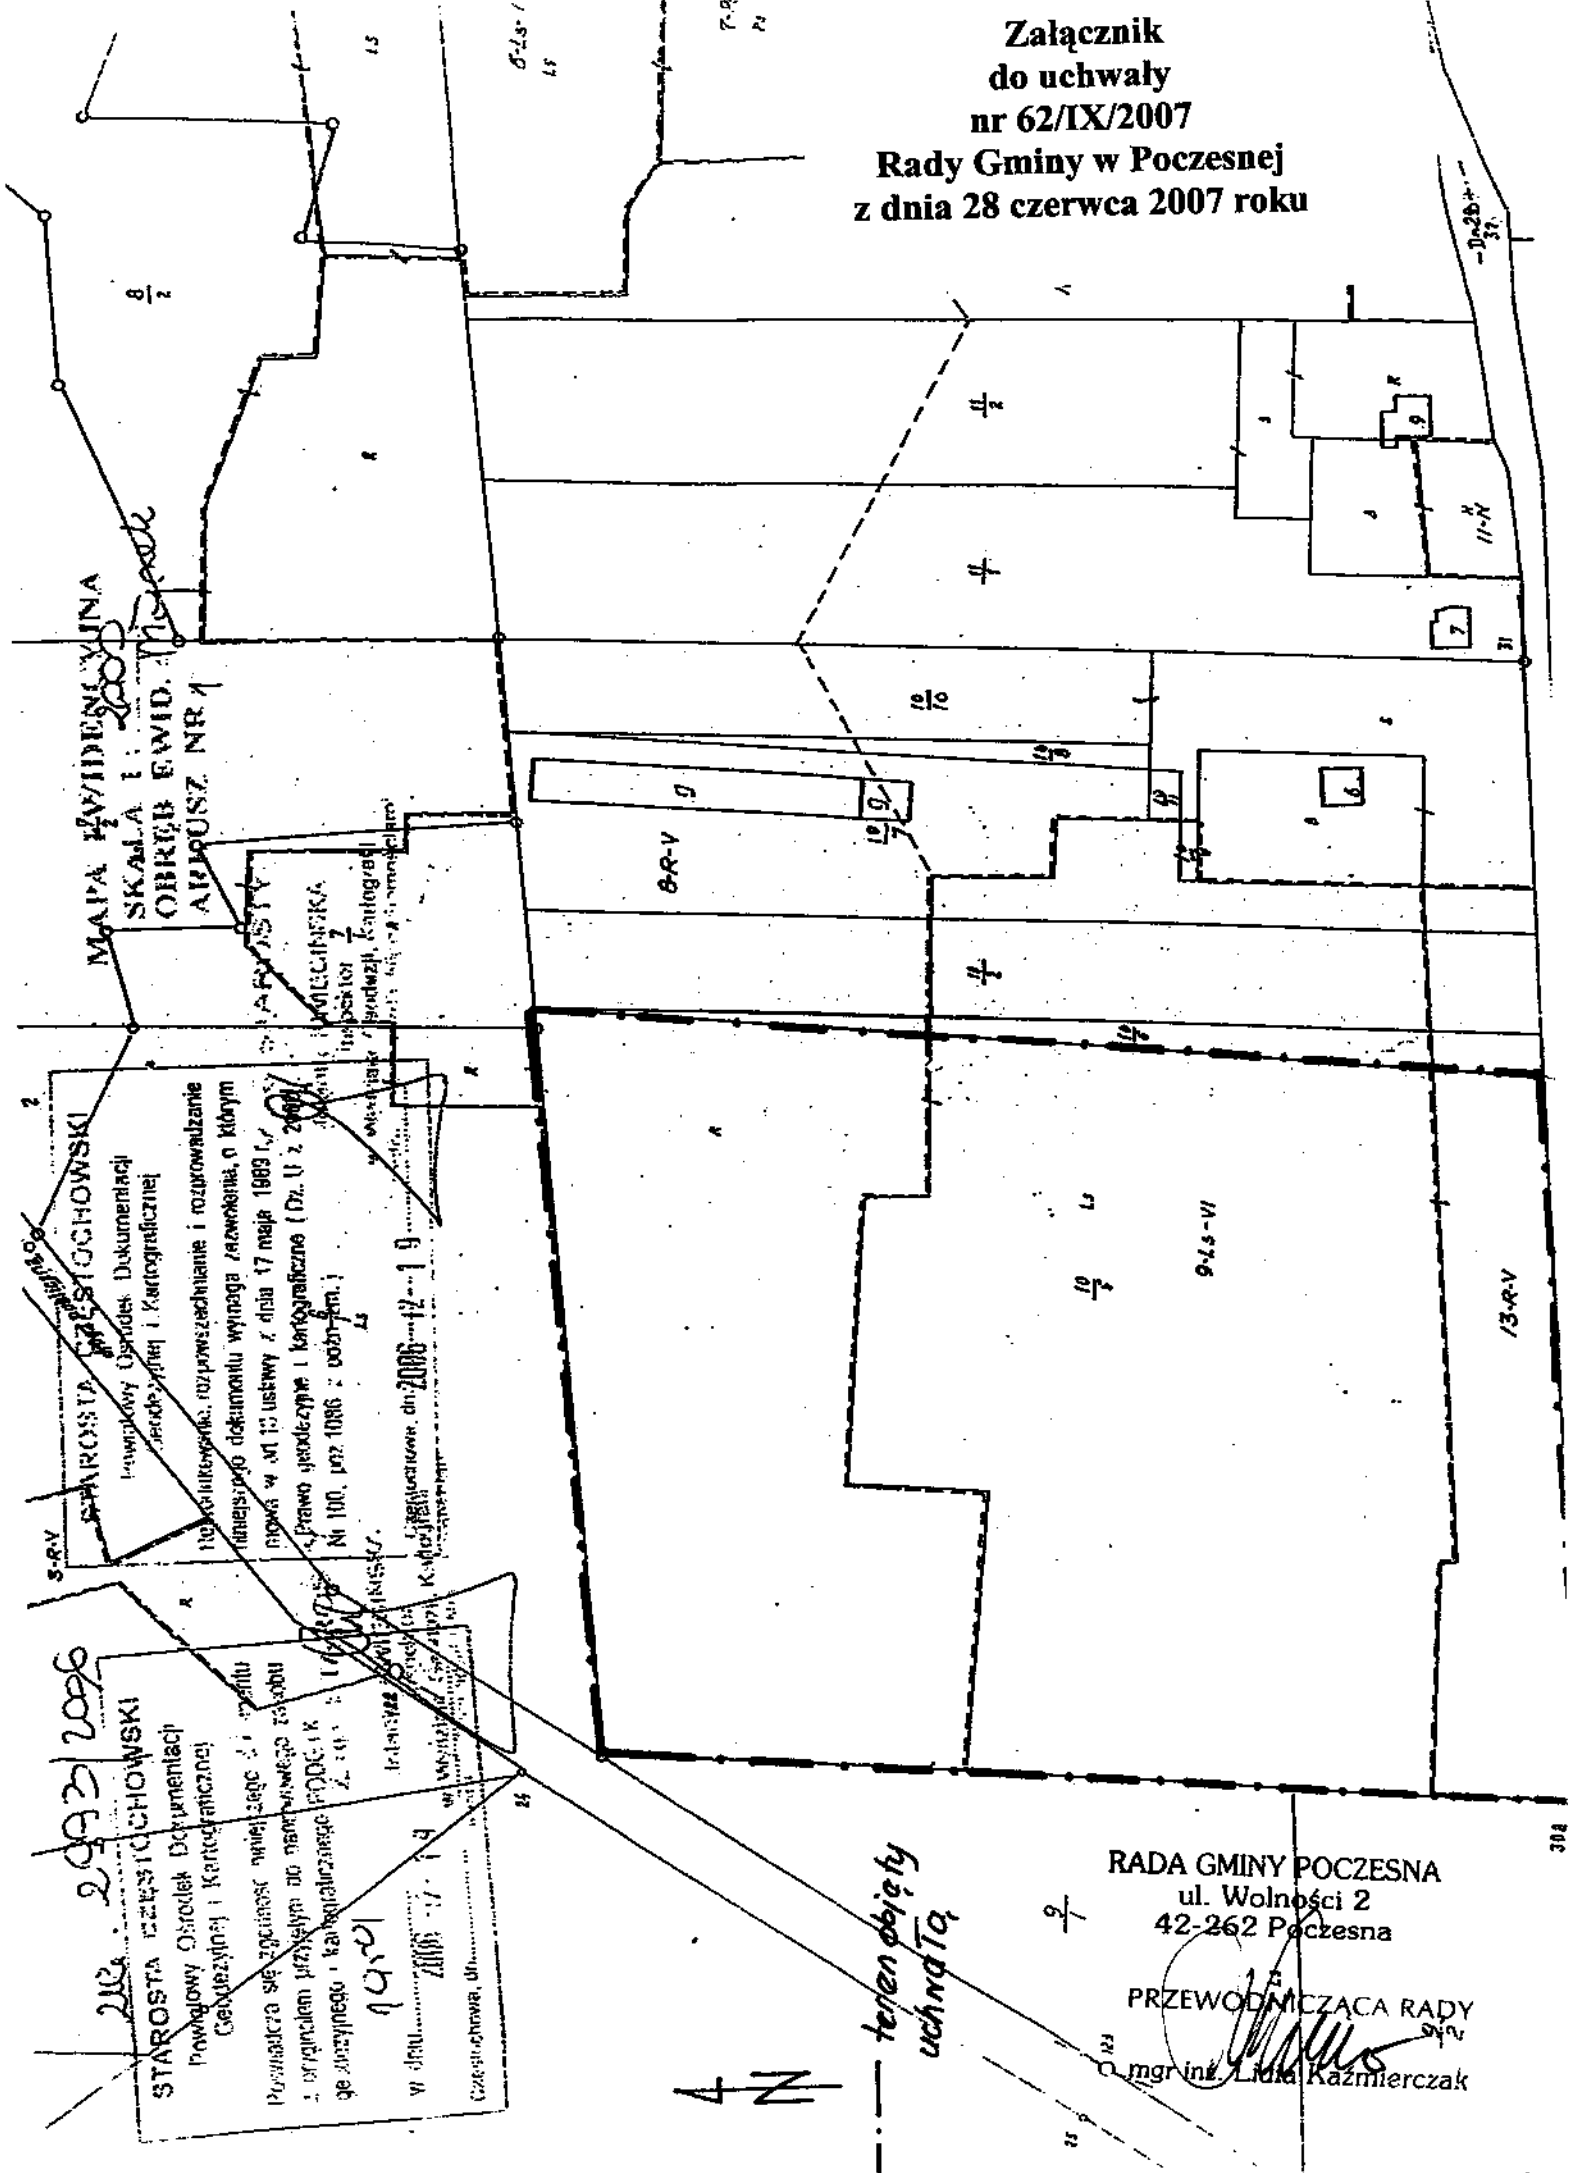

teren objęty
uchwałą

RADA GMINY POCZESNA
ul. Wolności 2
42-262 Poczesna

PRZEWODNICZĄCA RADY
mgr inż. Lidia Kazmierczak