

Uchwała nr 64/IX/ 2007
Rady Gminy w Poczesnej
z dnia 28 czerwca 2007 roku.

w sprawie: przystąpienia do sporządzenia zmiany fragmentu miejscowego planu zagospodarowania przestrzennego Gminy Poczesna dla terenu położonego w miejscowości Sobuczyna i Brzeziny Kolonia.

Na podstawie art.18 ust.2 pkt. 5 ustawy z dnia 8 marca 1990 roku o samorządzie gminnym (Dz.U.z 2001 roku Nr.142 poz.1591 z późn. zm.) oraz art.14 i 27 ustawy z dnia 27 marca 2003 r o planowaniu i zagospodarowaniu przestrzennym (Dz. U. Nr 80 poz.717 z późn. zm.)

RADA GMINY W POCZESNEJ
uchwała co następuje:

§ 1

1. Przyjąć przedstawione przez Wójta Gminy Poczesna wyniki analizy dotyczącej zasadności przystąpienia do sporządzenia zmiany fragmentu miejscowego planu zagospodarowania przestrzennego Gminy Poczesna dla terenu położonego w miejscowości Sobuczyna i Brzeziny Kolonia oraz stopnia zgodności przewidywanych rozwiązań z ustaleniami Studium.

§ 2

1.Przystąpić do sporządzenia zmiany fragmentu miejscowego planu zagospodarowania przestrzennego Gminy Poczesna dla terenu położonego w miejscowości Sobuczyna i Brzeziny Kolonia w granicach określonych w załącznikach graficznych, celem przeznaczenia na potrzeby prowadzenia działalności gospodarczej, przemysłowej i usługowej z wykluczeniem działalności gospodarczej w zakresie składowania, przetwarzania i spalania odpadów.

2.Przedmiotem planu będą elementy określone w art.15 ust.2 ustawy o planowaniu i zagospodarowaniu przestrzennym.

3.Integralną częścią uchwały są załączniki graficzne nr1 i nr2

§ 3

Wykonanie uchwały powierza się Wójtowi Gminy.


§ 4

Uchwała wchodzi w życie z dniem podjęcia.

PRZEWODNICZKA RADY

mgr inż. Lidia Kazmierczak

Załącznik nr 2
do uchwały
nr 64/IX/2007
Rady Gminy w Poczesnej
z dnia 28 czerwca 2007 roku

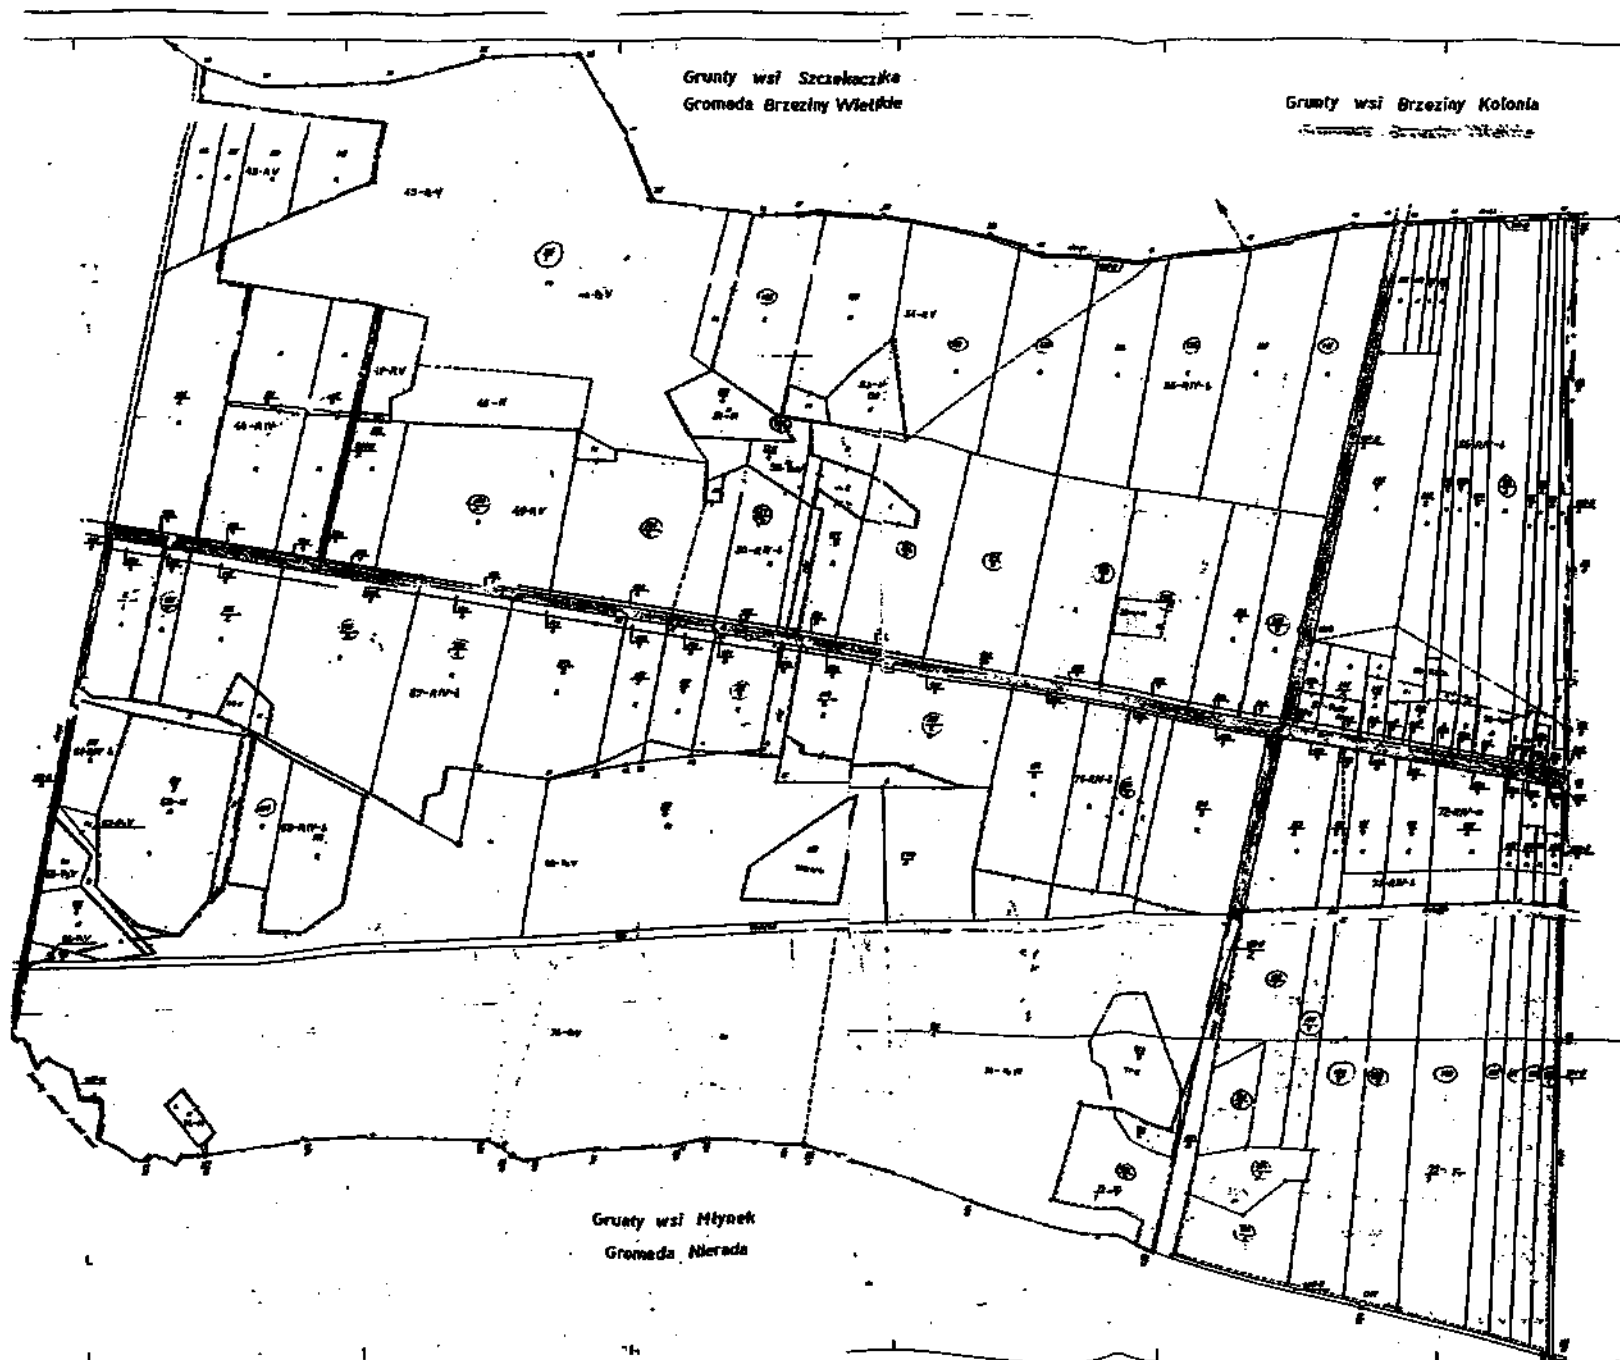


--- teren objęty uchwałą,

RADA GMINY POCZESNA
ul. Wolności 2
42-262 Poczesna

PRZEWODNICZĄCA RADY
mgr inż. Lidia Kucharska

Załącznik nr 1
do uchwały
nr 64/IX/2007
Rady Gminy w Poczesnej
z dnia 28 czerwca 2007 roku

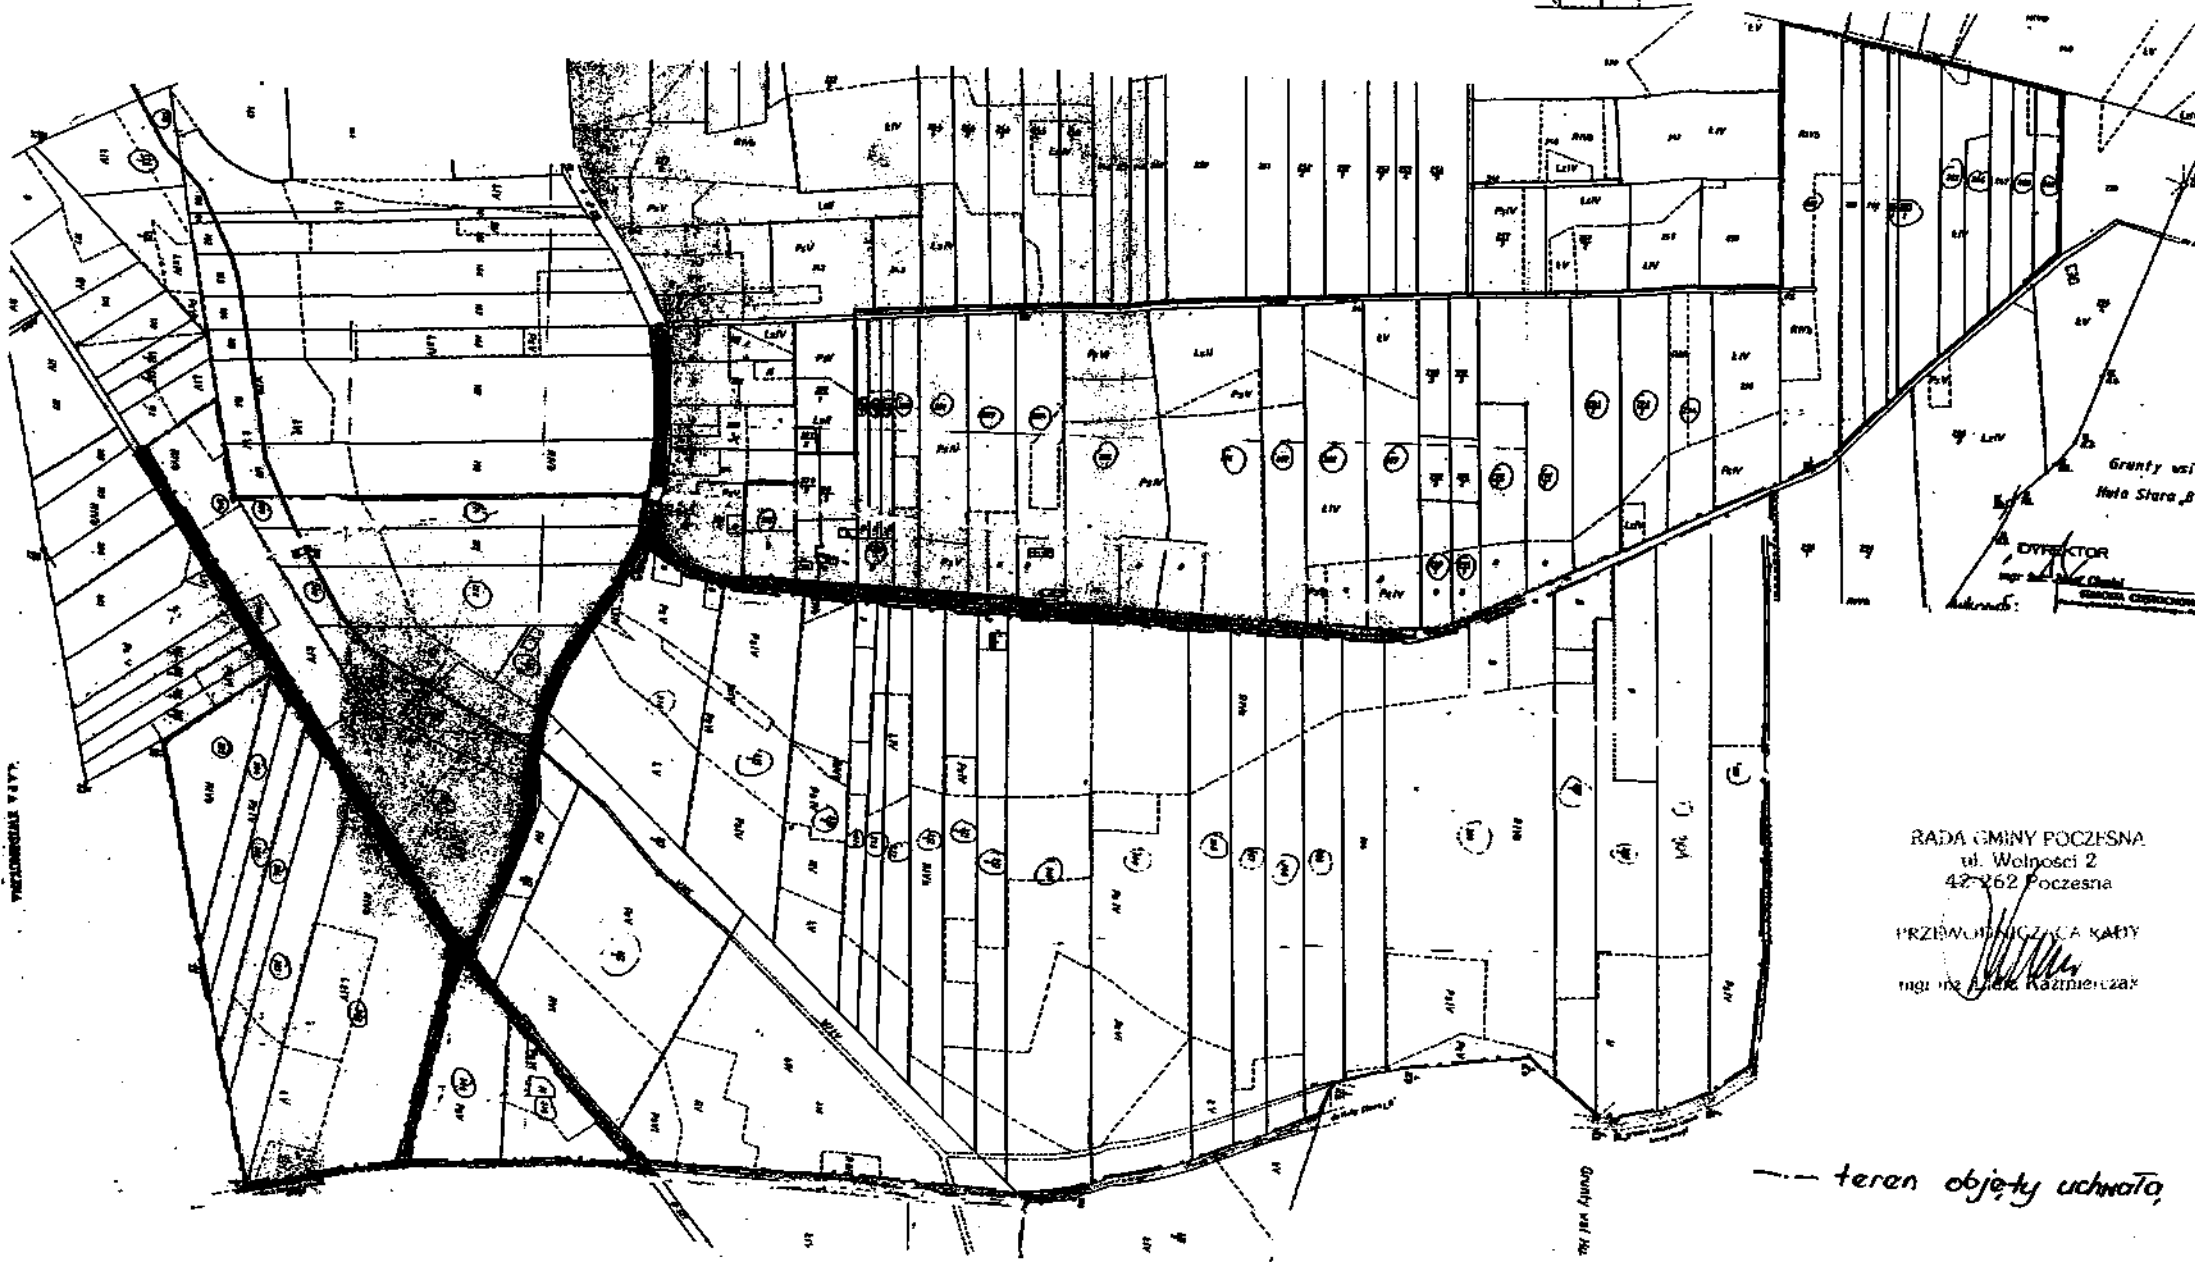

RADA GMINY POCZESNA
ul. Wolności 2
42-262 Poczesna

PRZEWODNICZKA KAFIY
mgr inż. Jacek Kazmierczak

--- teren objęty uchwałą

WZROSTKOWA 1/1177

Grunt nr 1/10

Grunt nr 1/10
Huta Stara „B”
DIREKTOR
mgr inż. Jacek Kazmierczak
Adres: ...