

**UCHWAŁA NR 93/XII/2007  
RADY GMINY POCZESNA  
z dnia 22 LISTOPADA 2007 r.**

**w sprawie: w sprawie przystąpienia do zmiany studium uwarunkowań i kierunków  
zagospodarowania przestrzennego Gminy Poczesna**

Na podstawie art. 18 ust. 2 pkt 5 ustawy z dnia 8 marca 1990 roku o samorządzie gminnym (Dz.U. z r. 2001 nr 142 poz.1591 z późn. zm.) oraz art. 9 i 27 ustawy z 27 marca 2003 r. o planowaniu i zagospodarowaniu przestrzennym (Dz.U. nr 80 poz. 717 z późn. zm.)

**Rada Gminy w Poczesnej uchwala, co następuje:**

**§ 1**

Przyjąć przedstawione przez Wójta Gminy Poczesna wyniki analizy dotyczącej zasadności przystąpienia do sporządzenia zmiany studium uwarunkowań i kierunków zagospodarowania przestrzennego gminy

**§ 2**

Przystąpić do zmiany studium uwarunkowań i kierunków zagospodarowania przestrzennego Gminy Poczesna dla terenów położonych:

1. w miejscowości Wrzosowa – dla zmiany przeznaczenia terenu do zalesienia na tereny zieleni urządzonej, usług sportu i rekreacji wraz z dojazdem,
2. w miejscowości Wrzosowa – dla zmiany przeznaczenia terenu z usług i zieleni izolacyjnej na tereny różnorodnej działalności gospodarczej oraz korekty granic terenów,
3. w miejscowości Huta Stara B – dla lokalizacji terenów zabudowy mieszkaniowej z niezbędnymi drogami,
4. w miejscowości Młynek i Mazury – dla lokalizacji dróg lokalnych łączących projektowaną autostradę A1 z drogą krajową DK-1 i rejonem wysypiska w Sobuczynie oraz korekty granic terenów przeznaczonych na różne cele.

**§ 3**

Granice obszarów objętych uchwałą określono odpowiednio na załączniku graficznym.

**§ 4**

Wykonanie uchwały powierza się Wójtowi Gminy Poczesna.

**§ 5**

Uchwała wchodzi w życie z dniem jej podjęcia i podlega ogłoszeniu na tablicy ogłoszeń Urzędu Gminy Poczesna.

PRZEWODNICZĄCA RADY  
  
mgr inż. Lidia Kaźmierczak


RADA GMINY POCZESNA  
ul. Wolności 2  
42-252 Poczesna

**GMINA POCZESNA - ZAŁĄCZNIK DO UCHWAŁY NR 93/XII/2007 WS PRZYSTĄPIENIA DO  
ZMIAN W MIEJSCOWYM PLANIE ZAGOSPODAROWANIA PRZESTRZENNEGO - ORIENTACJA**

SKALA 1 : 50 000

1

TERENY OBJĘTE  
ZMIANAMI WRAZ  
Z NR. ZAŁĄCZNIKA

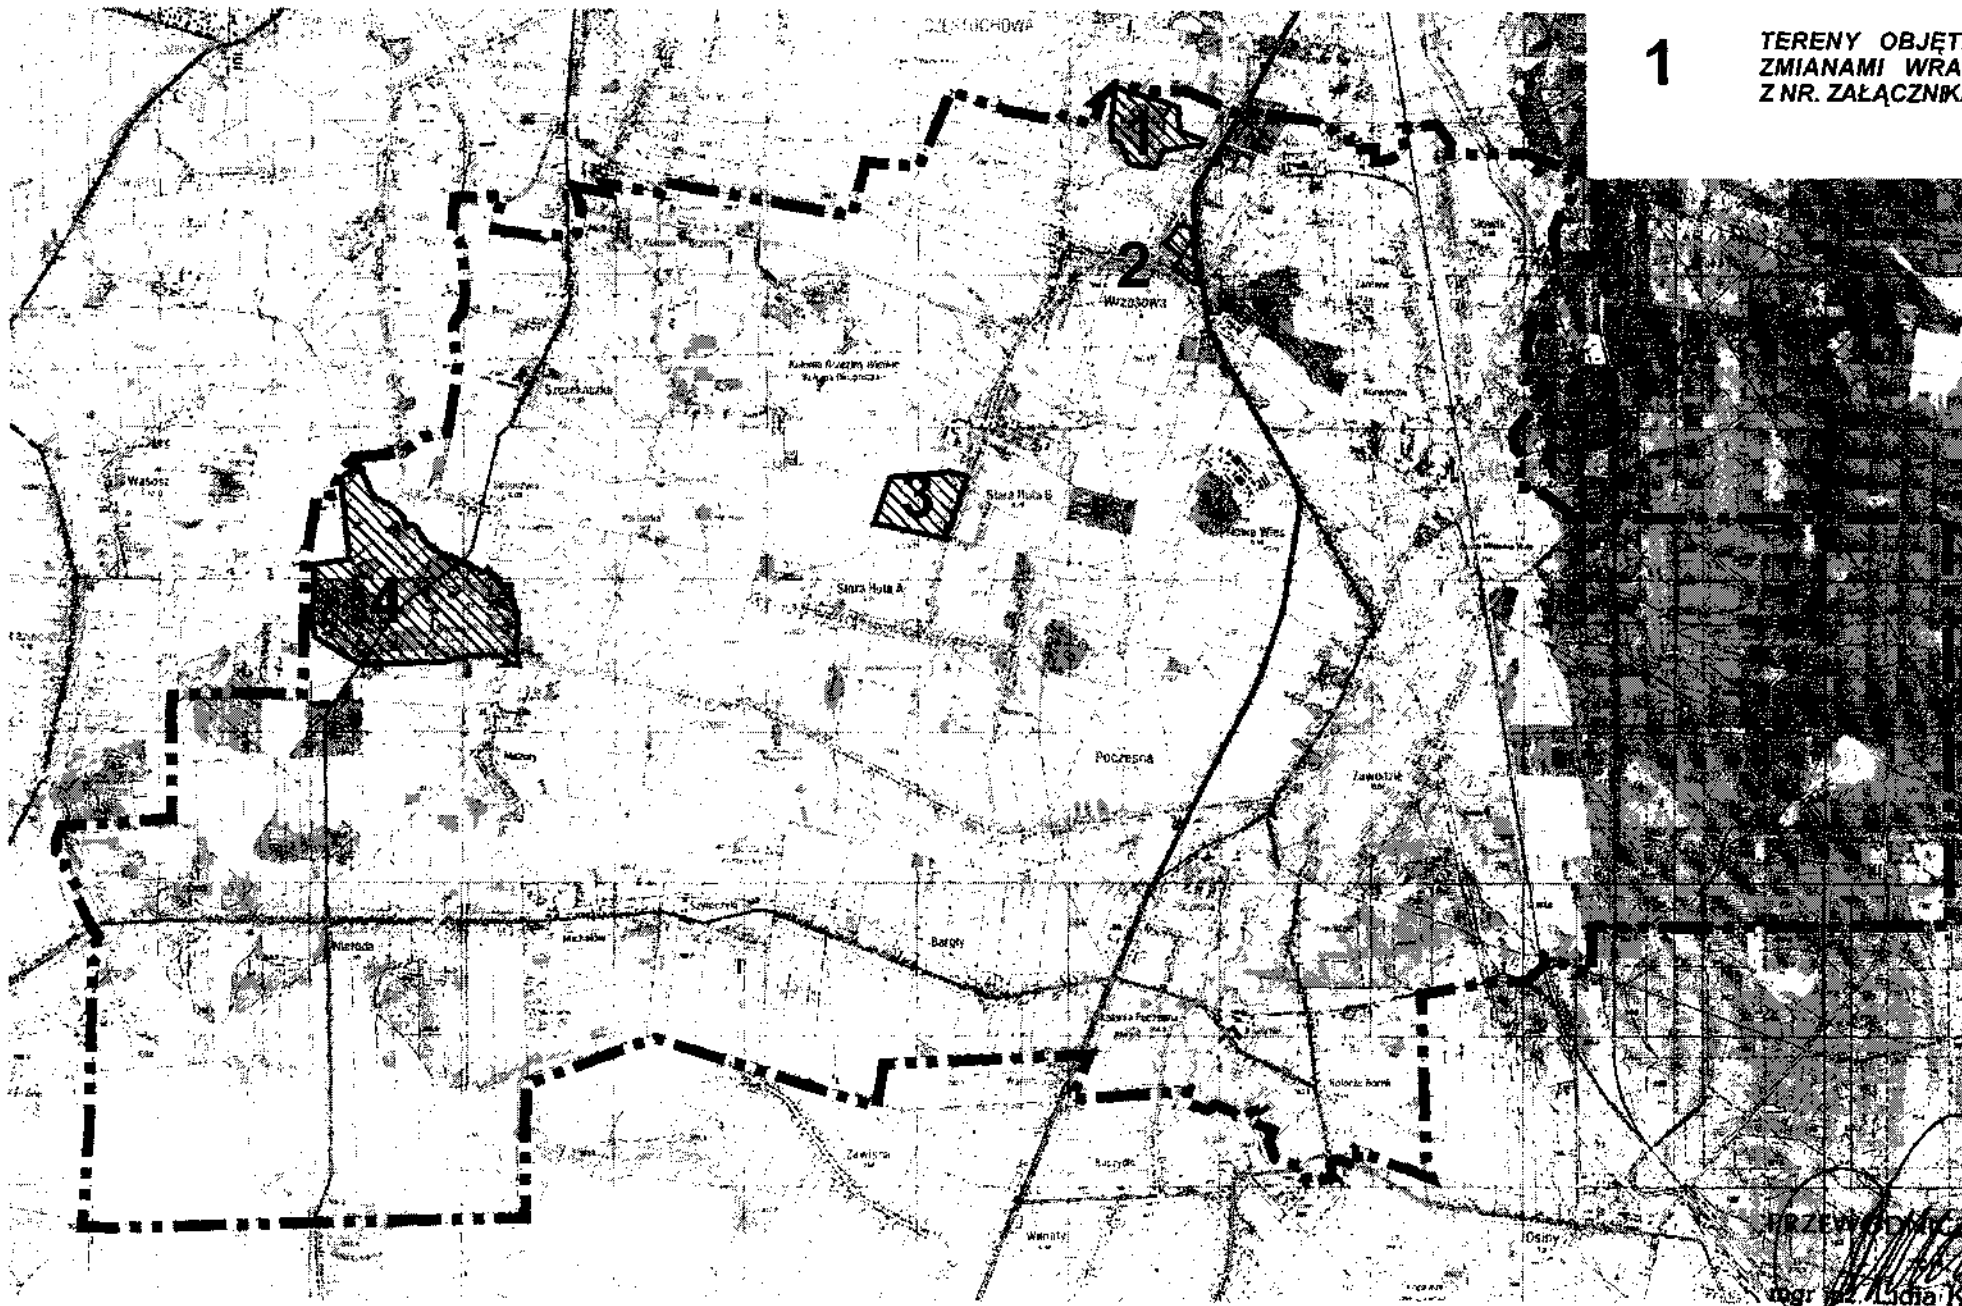

PRZEWODNICZĄCA RADY  
mgr inż. Lidia Kazmierczak