

**UCHWAŁA NR 95/XII/2007
RADY GMINY POCZESNA
z dnia 22 LISTOPADA 2007 r.**

w sprawie: w sprawie przystąpienia do zmiany miejscowego planu zagospodarowania przestrzennego Gminy Poczesna

Na podstawie art. 18 ust. 2 pkt 5 ustawy z dnia 8 marca 1990 roku o samorządzie gminnym (Dz.U. z r. 2001 nr 142 poz.1591 z późn. zm.) oraz art.14 i 27 ustawy z 27 marca 2003 r. o planowaniu i zagospodarowaniu przestrzennym (Dz.U. nr 80 poz. 717 z późn. zm.)

Rada Gminy w Poczesnej uchwala, co następuje:

§ 1

Przyjąć przedstawione przez Wójta Gminy Poczesna wyniki analizy dotyczącej zasadności przystąpienia do sporządzenia zmiany fragmentów miejscowego planu zagospodarowania przestrzennego Gminy Poczesna oraz stopnia zgodności przewidywanych rozwiązań z ustaleniami studium uwarunkowań i kierunków zagospodarowania przestrzennego gminy

§ 2

Przystąpić do sporządzenia zmiany miejscowego planu zagospodarowania przestrzennego Gminy Poczesna dla terenów położonych:

1. w miejscowości Nierada w rejonie ul. Górskiej – dla potrzeb zabudowy mieszkaniowej jednorodzinnej,
2. w miejscowości Nowa Wieś dla potrzeb rozwoju różnorodnej działalności inwestycyjnej oraz korekty lokalnego układu komunikacyjnego,
3. w miejscowości Słowik – dla skorygowania linii rozgraniczających między terenami zabudowy mieszkaniowej i zagrodowej
4. w miejscowości Michałów – dla potrzeb zabudowy mieszkaniowej jednorodzinnej,
5. w miejscowości Kolonia Poczesna - dla skorygowania linii rozgraniczających między terenami zabudowy mieszkaniowej i zieleni izolacyjnej,

§ 3

Granice obszarów objętych uchwałą określono odpowiednio na załącznikach graficznych nr 1 – 5 sporządzonych na rysunku obowiązującego planu miejscowego .

§ 4

Wykonanie uchwały powierza się Wójtowi Gminy Poczesna.

§ 5


Uchwała wchodzi w życie z dniem jej podjęcia i podlega ogłoszeniu na tablicy ogłoszeń Urzędu Gminy Poczesna.

PRZEWODNICZĄCA RADY

mgr inż. Lidia Kaźmierczak

RADA GMINY POCZESNA
ul. Wolności 2
42-262 Poczesna


**ZAŁĄCZNIK NR 1 DO UCHWAŁY
RADY GMINY W POCZESNEJ
NR 95 /XII/2007
Z DNIA 22 LISTOPADA 2007 r.**

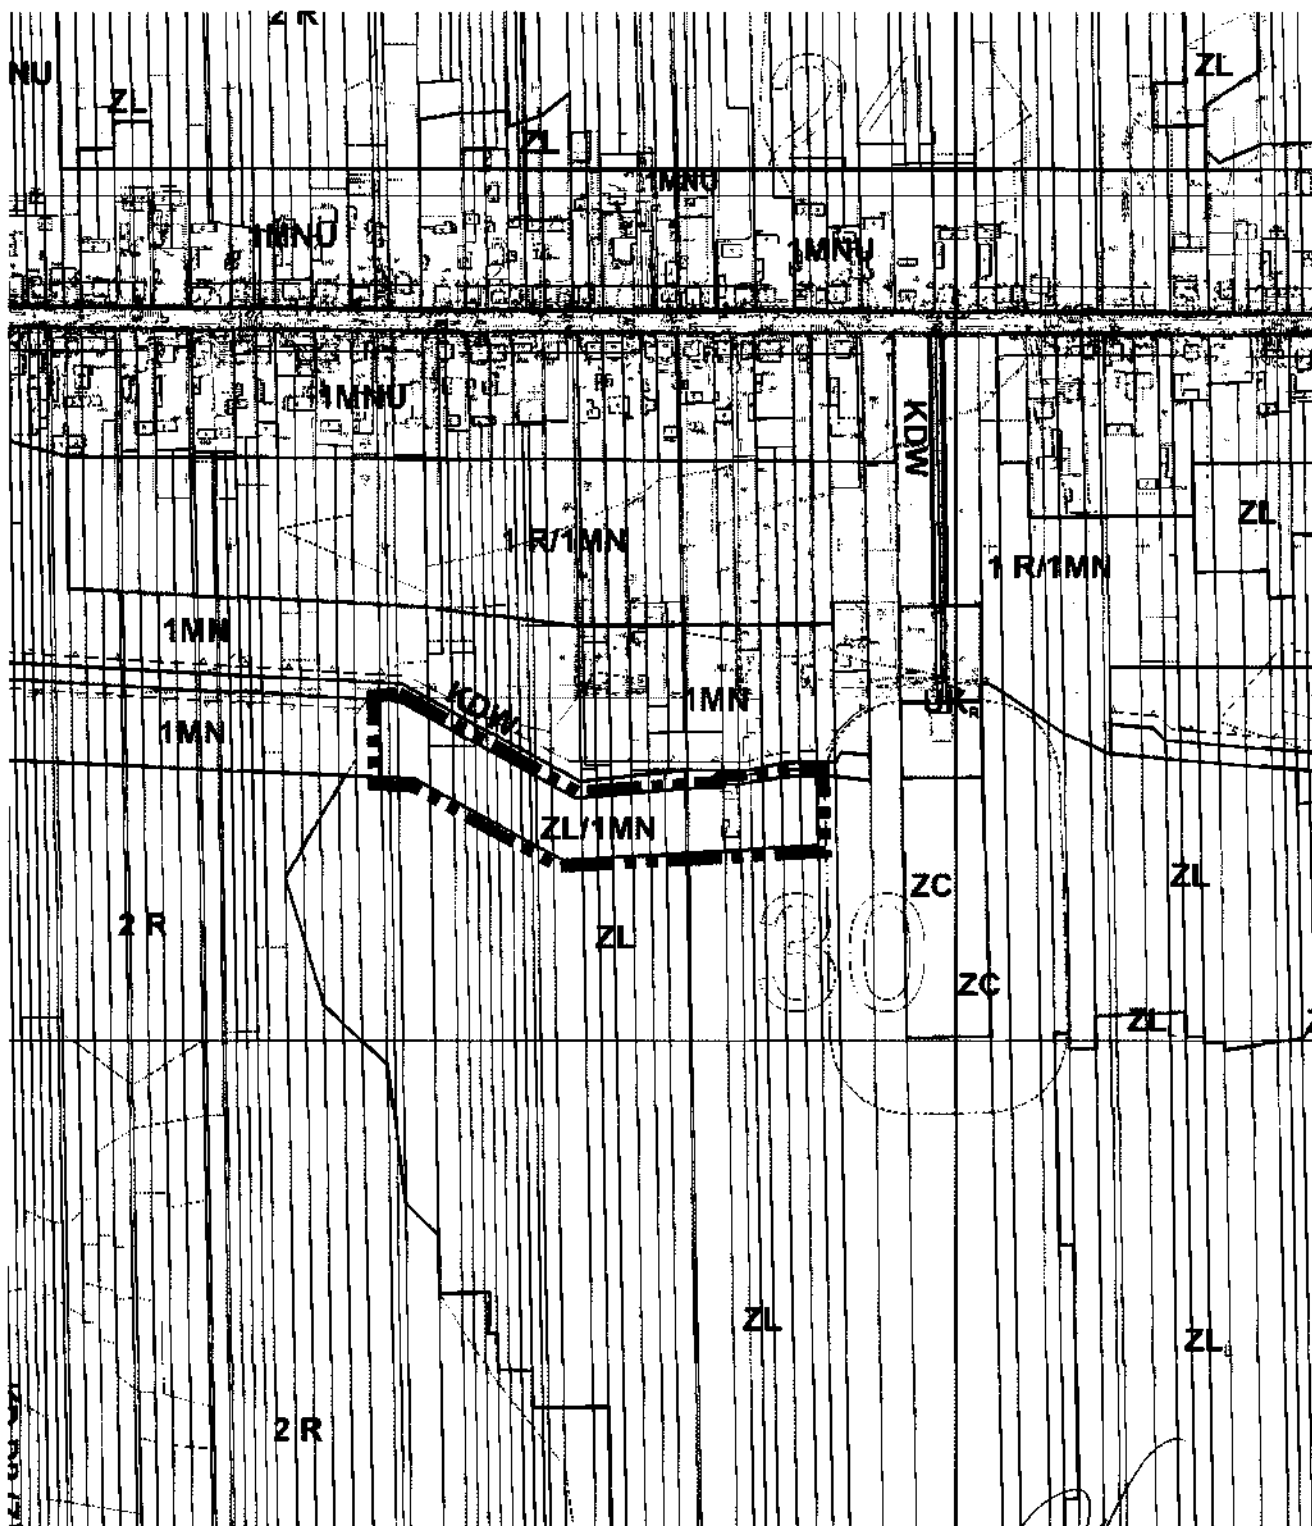

PRZEWODNICZĄCA RADY
[Signature]
mgr inż. Lidia Kaźmierczak

RADA GMINY POCZESNA
ul. Wolności 2
42-262 Poczesna


**ZAŁĄCZNIK NR 4 DO UCHWAŁY
RADY GMINY W POCZESNEJ
NR 95/XII/2007
Z DNIA 22 LISTOPADA 2007 r.**

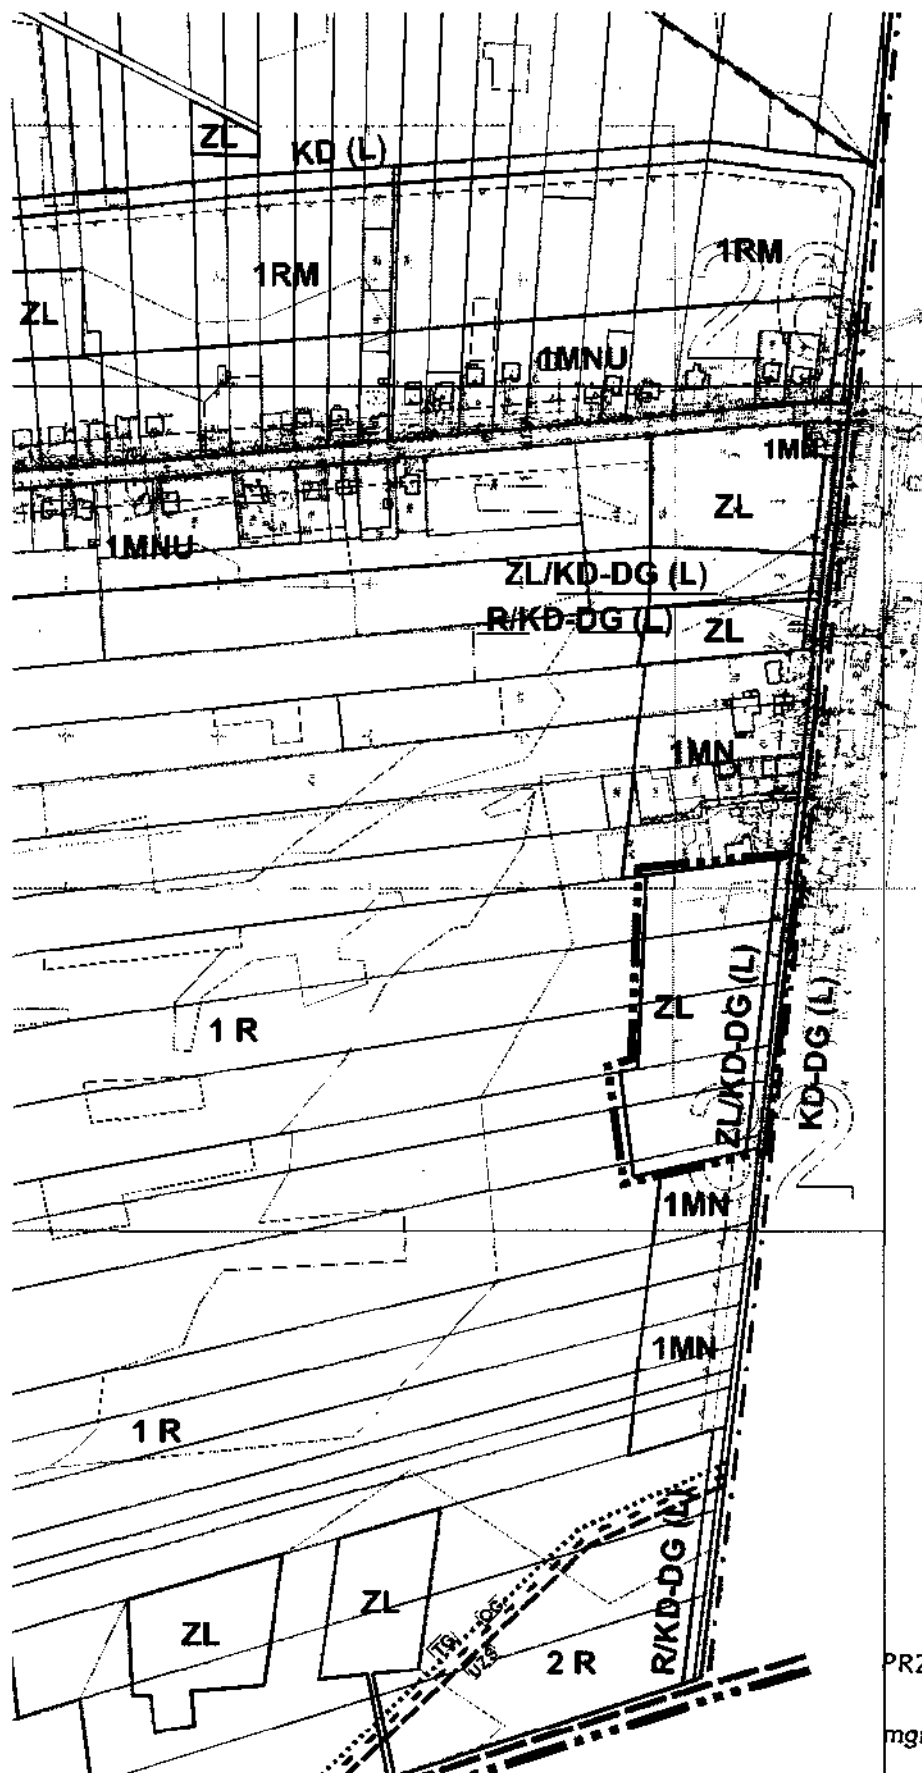

PRZEWODNICZĄCA RADY
[Signature]
mgr inż. Lidia Kaźmierczak

RADA GMINY POCZESNA
ul. Wolności 2
42-262 Poczesna

ZAŁĄCZNIK NR 5 DO UCHWAŁY
RADY GMINY W POCZESNEJ
NR 95 /XII/2007
Z DNIA 22 LISTOPADA 2007 r.

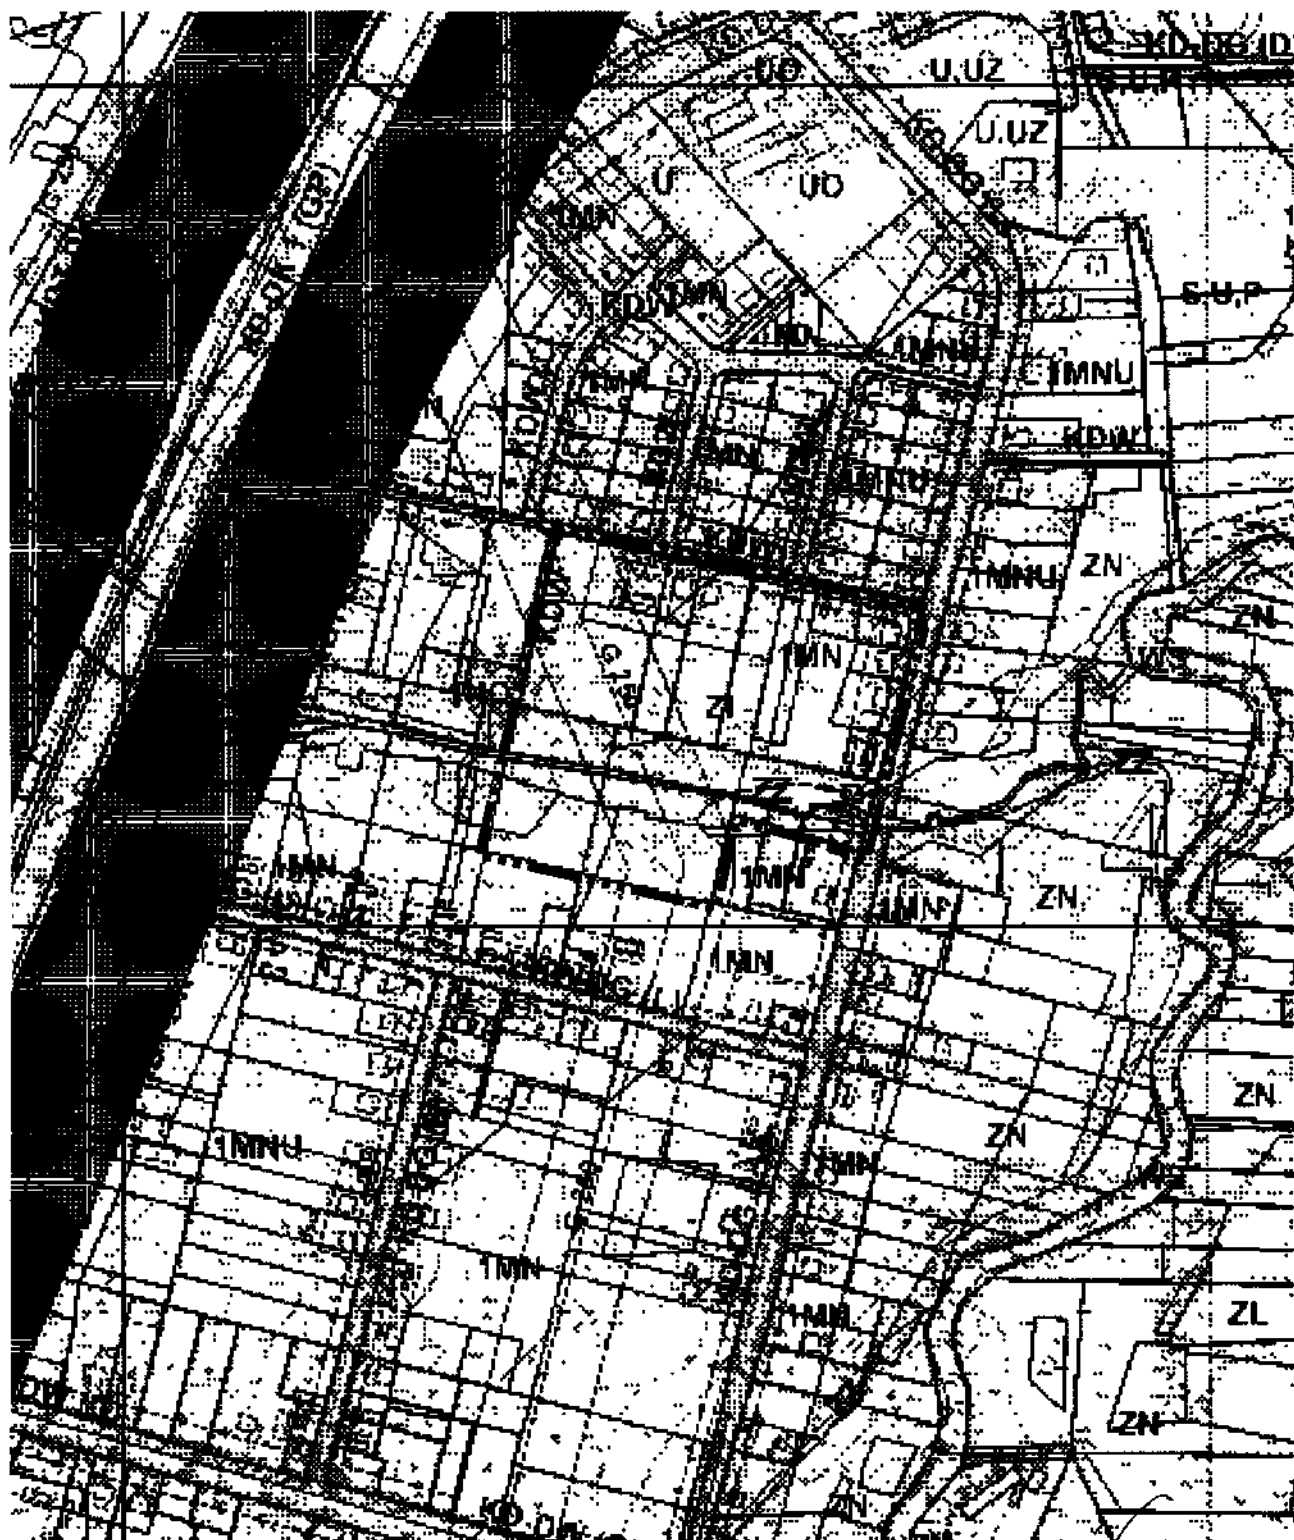

PRZEWODNICZĄCA RADY


mgr inż. Lidia Kaźmierczak

RADA GMINY POCZESNA
ul. Wolności 2
42-262 Poczesna

**GMINA POCZESNA - ZAŁĄCZNIK DO UCHWAŁY NR 95 /XII/2007 WS PRZYSTAPIENIA DO
ZMIAN W MIEJSCOWYM PLANIE ZAGOSPODAROWANIA PRZESTRZENNEGO - ORIENTACJA**

SKALA 1 : 50 000

1 TERENY OBJĘTE
ZMIANAMI WRAZ
Z NR. ZAŁĄCZNIKA

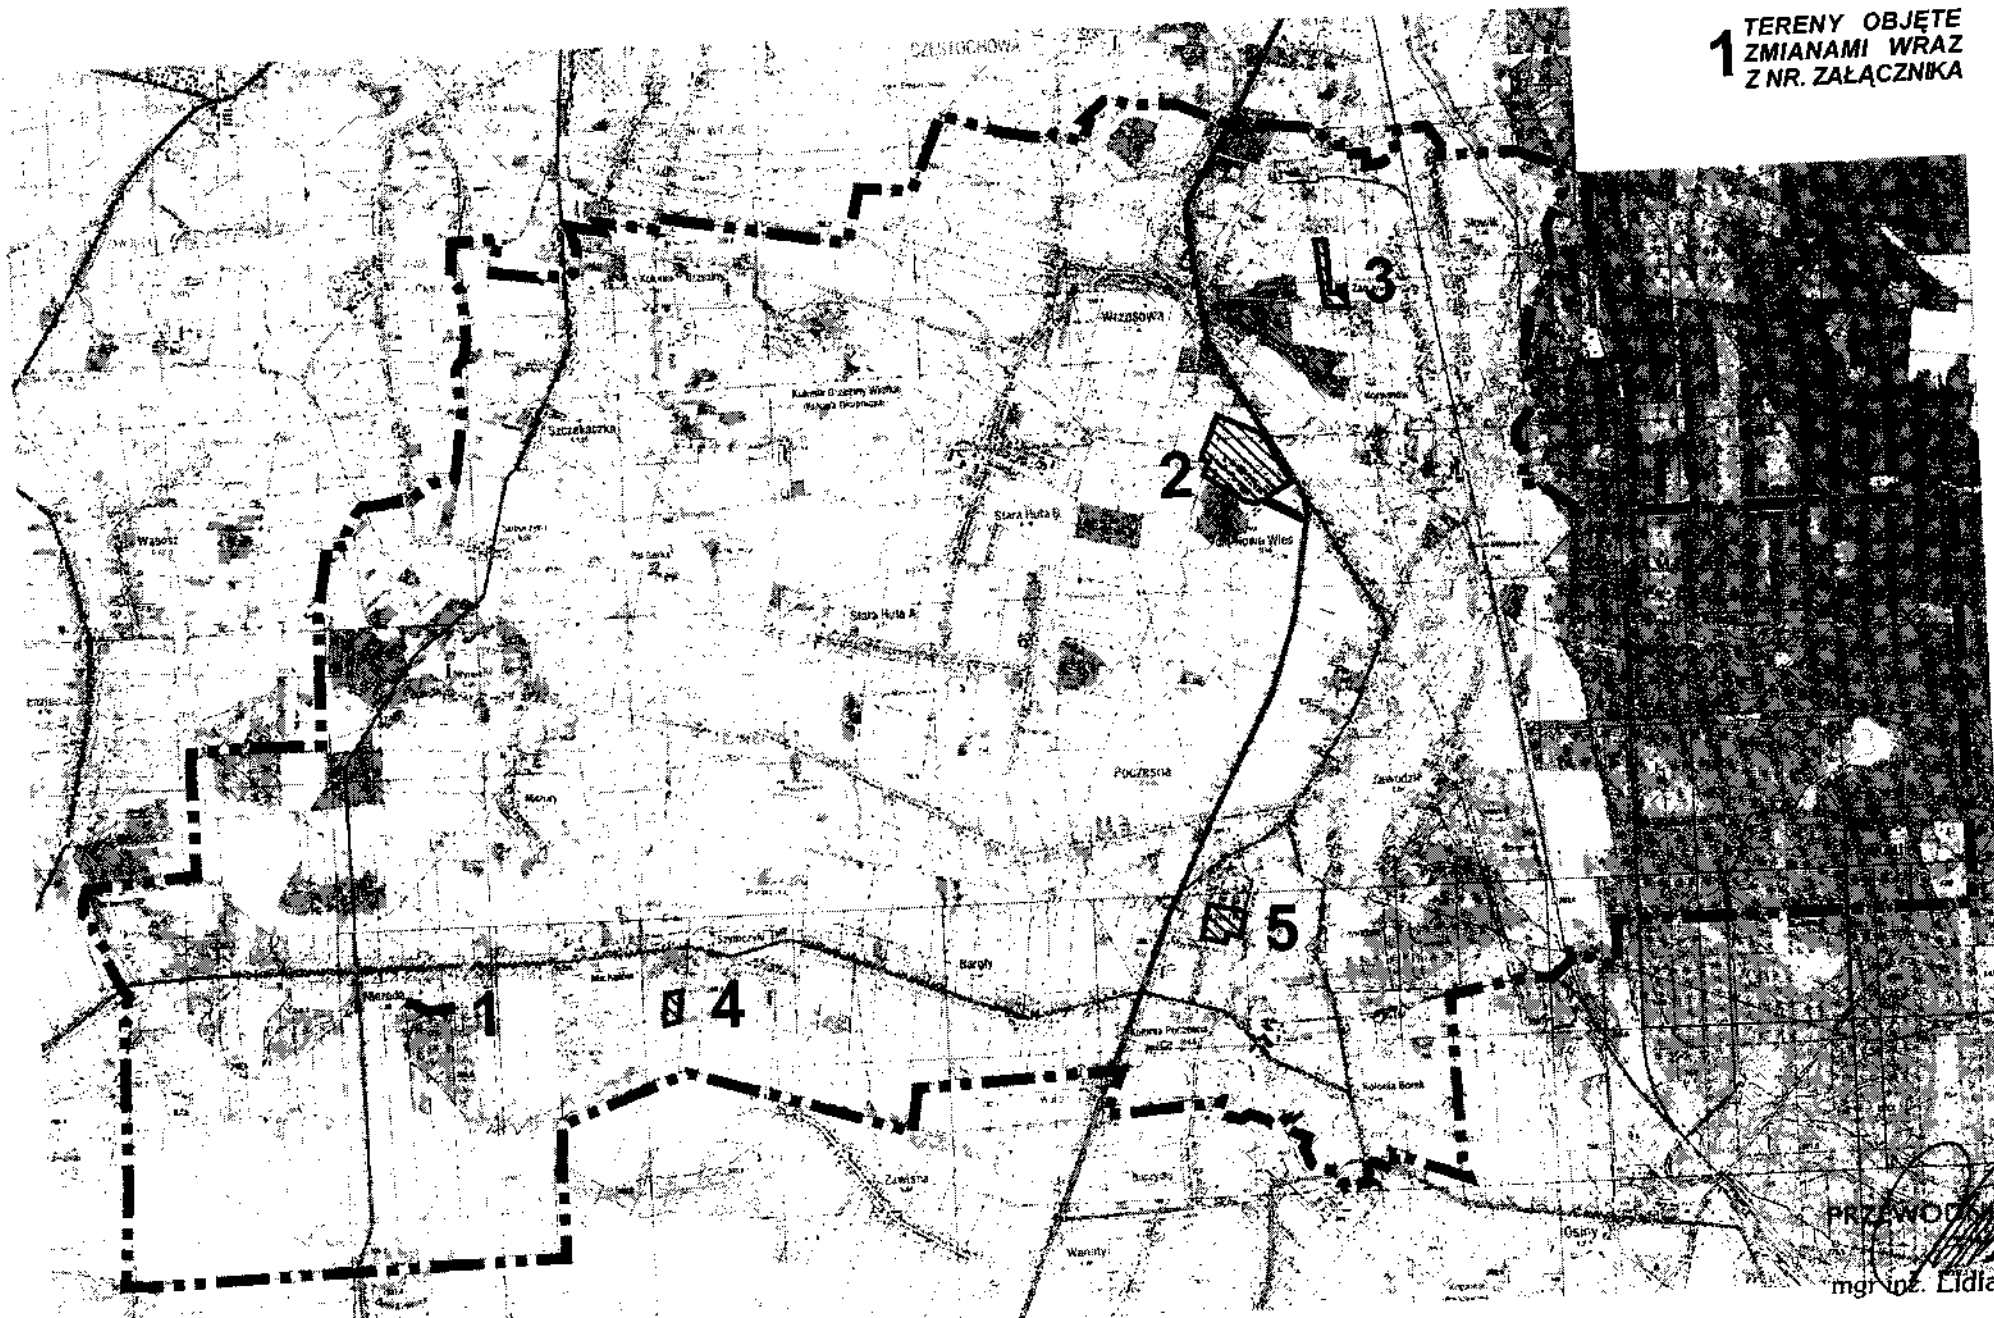

PRZEWODNICZĄCA RADY
[Signature]
mgr inż. Lidia Kazmierczak