

**UCHWAŁA NR 96/XII/2007
RADY GMINY POCZESNA
z dnia 22 LISTOPADA 2007 r.**

**w sprawie: w sprawie przystąpienia do zmiany miejscowego planu zagospodarowania
przestrzennego Gminy Poczesna**

Na podstawie art. 18 ust. 2 pkt 5 ustawy z dnia 8 marca 1990 roku o samorządzie gminnym (Dz.U. z r. 2001 nr 142 poz.1591 z późn. zm.) oraz art.14 i 27 ustawy z 27 marca 2003 r. o planowaniu i zagospodarowaniu przestrzennym (Dz.U. nr 80 poz. 717 z późn. zm.)

Rada Gminy w Poczesnej uchwala, co następuje:

§ 1

Przyjąć przedstawione przez Wójta Gminy Poczesna wyniki analizy dotyczącej zasadności przystąpienia do sporządzenia zmiany fragmentów miejscowego planu zagospodarowania przestrzennego Gminy Poczesna oraz stopnia zgodności przewidywanych rozwiązań z przewidywanymi po zmianach ustaleniami studium uwarunkowań i kierunków zagospodarowania przestrzennego gminy

§ 2

Przystąpić do sporządzenia zmiany miejscowego planu zagospodarowania przestrzennego Gminy Poczesna dla terenów położonych:

1. w miejscowości Wrzosowa – dla zmiany przeznaczenia terenu do zalesienia na tereny zieleni urządzonej, usług sportu i rekreacji wraz z dojazdem,
2. w miejscowości Wrzosowa – dla zmiany przeznaczenia terenu z usług i zieleni izolacyjnej na tereny różnorodnej działalności gospodarczej oraz korekty granic terenów,
3. w miejscowości Huta Stara B – dla lokalizacji terenów zabudowy mieszkaniowej z niezbędnymi drogami,
4. w miejscowości Młynek i Mazury – dla lokalizacji dróg lokalnych łączących projektowaną autostradę A1 z drogą krajową DK-1 i rejonem wysypiska w Sobuczynie oraz korekty granic terenów.

§ 3

Granice obszarów objętych uchwałą określono odpowiednio na załącznikach graficznych nr 1 – 4 sporządzonych na rysunku obowiązującego planu miejscowego.


§ 4

Wykonanie uchwały powierza się Wójtowi Gminy Poczesna.

§ 5


Uchwała wchodzi w życie z dniem jej podjęcia i podlega ogłoszeniu na tablicy ogłoszeń Urzędu Gminy Poczesna.

PRZEWODNICZĄCA RADY


mgr inż. Lidia Kaźmierczak

RADA GMINY POCZESNA
ul. Wolności 2
42-262 Poczesna

ZAŁĄCZNIK NR 1 DO UCHWAŁY
RADY GMINY W POCZESNEJ
NR 96/XII/2007
Z DNIA 22 LISTOPADA 2007 r.

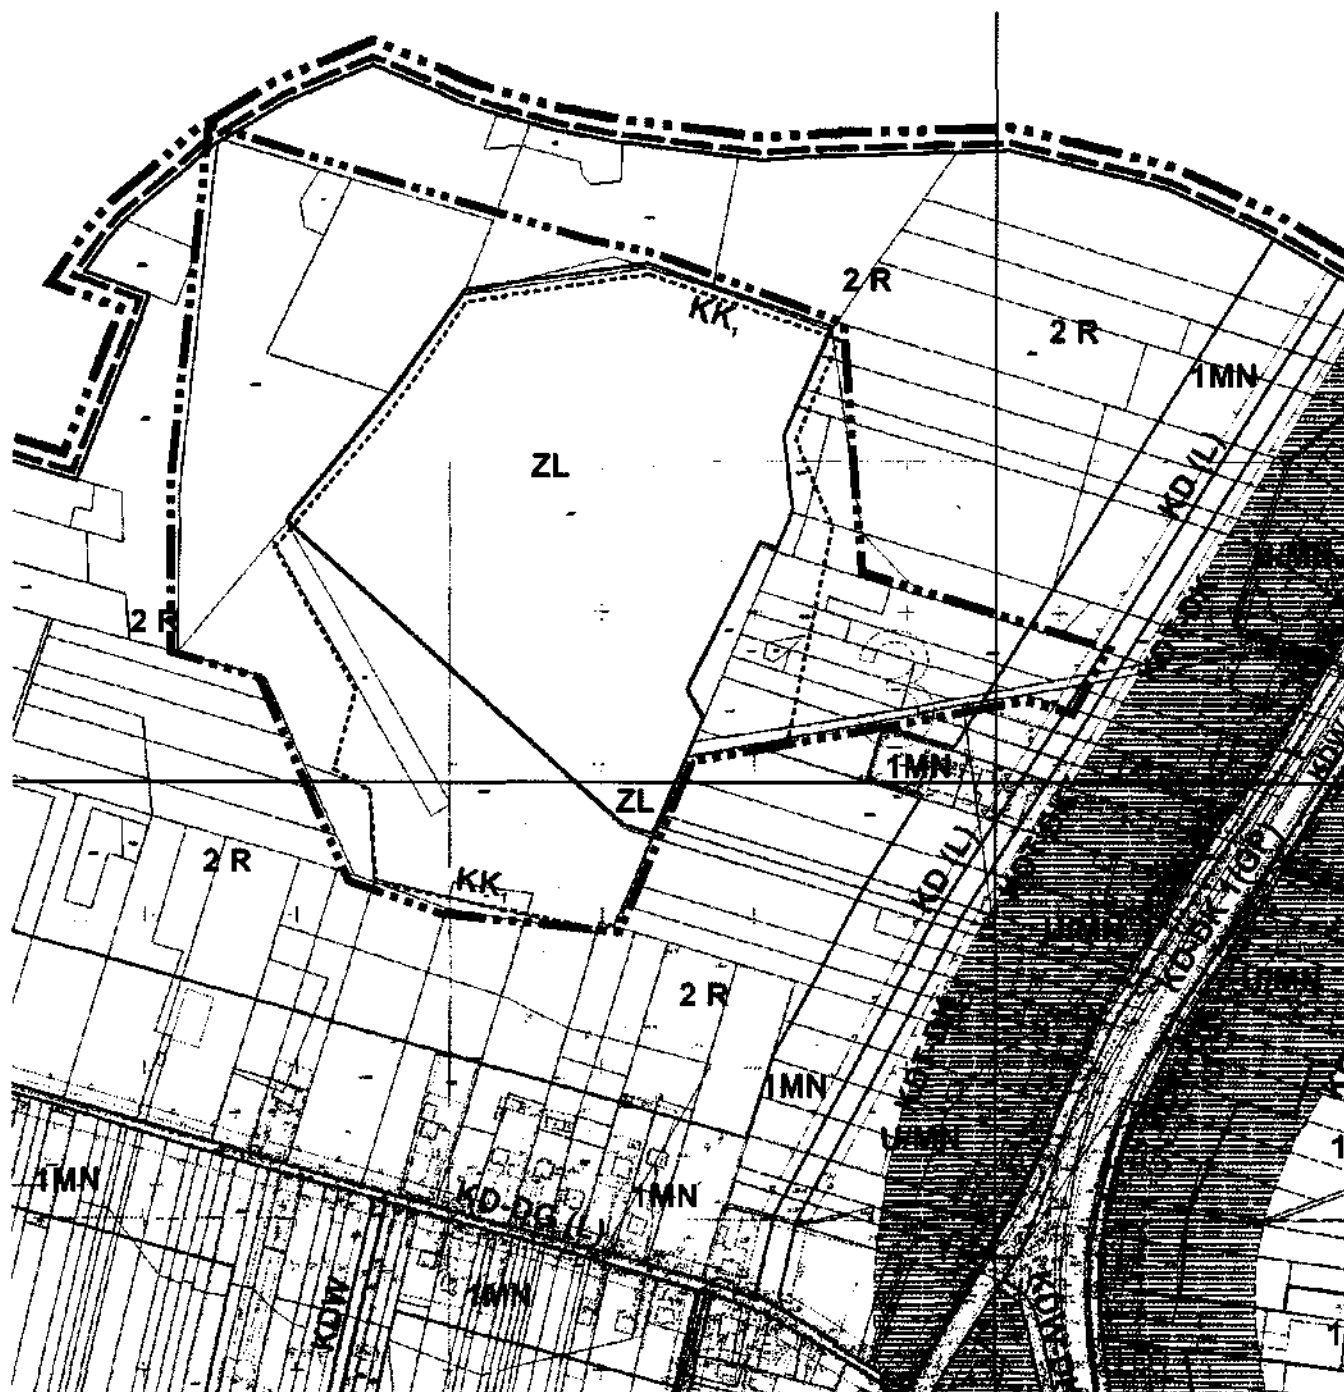


PRZEWODNICZĄCA RADY


mgr inż. Lidia Kazmierczak

RADA GMINY POCZESNA
ul. Wolności 2
42-262 Poczesna


**ZAŁĄCZNIK NR 2 DO UCHWAŁY
RADY GMINY W POCZESNEJ
NR 96 /XII/2007
Z DNIA 22 LISTOPADA 2007 r.**

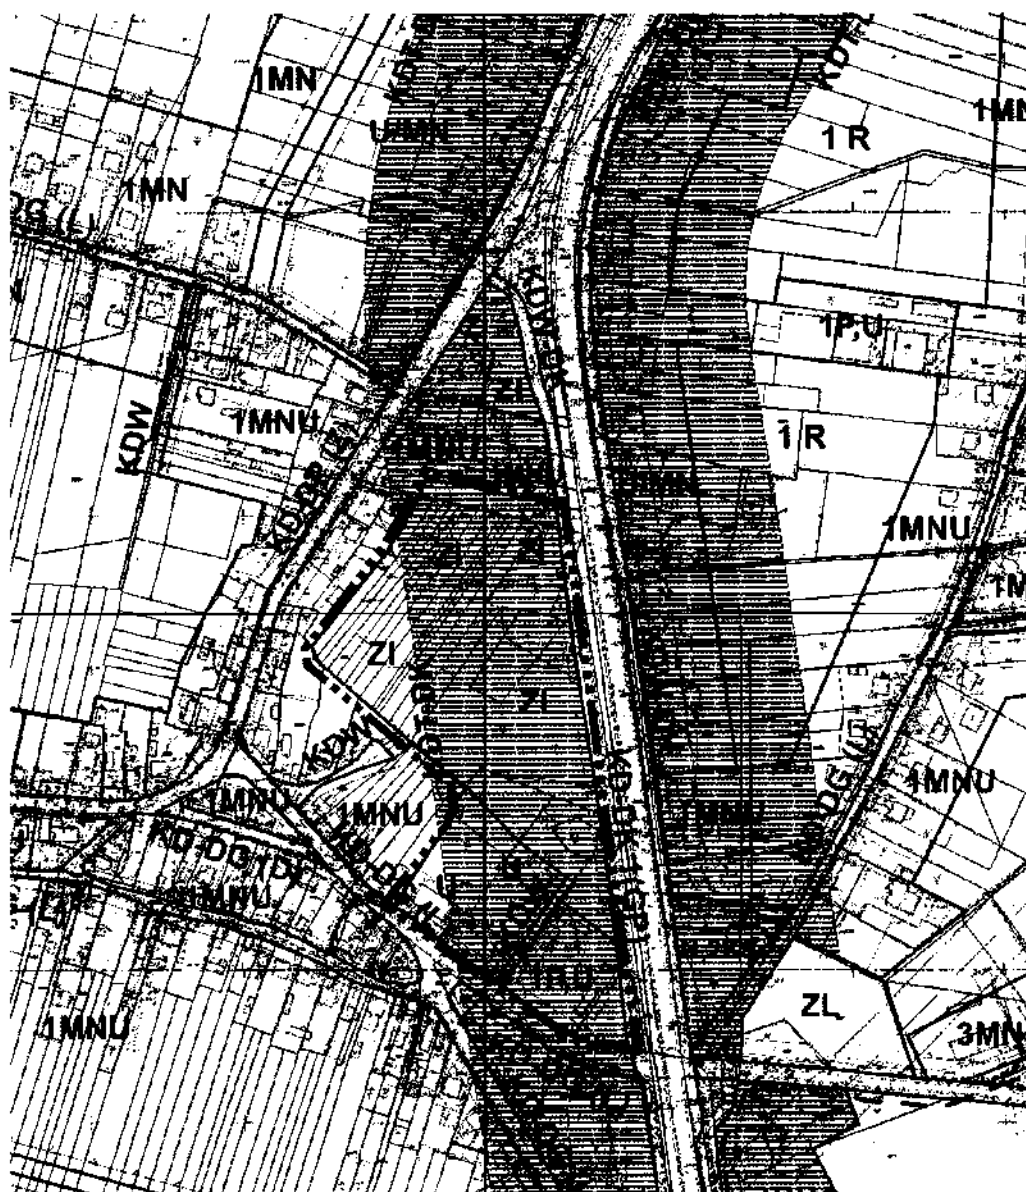


PRZEWODNICZĄCA RADY


mgr inż. Lidia Kaźmierczak

ZAŁĄCZNIK NR 3 DO UCHWAŁY
RADY GMINY W POCZESNEJ
NR 96/XII/2007
Z DNIA 22 LISTOPADA 2007 r.

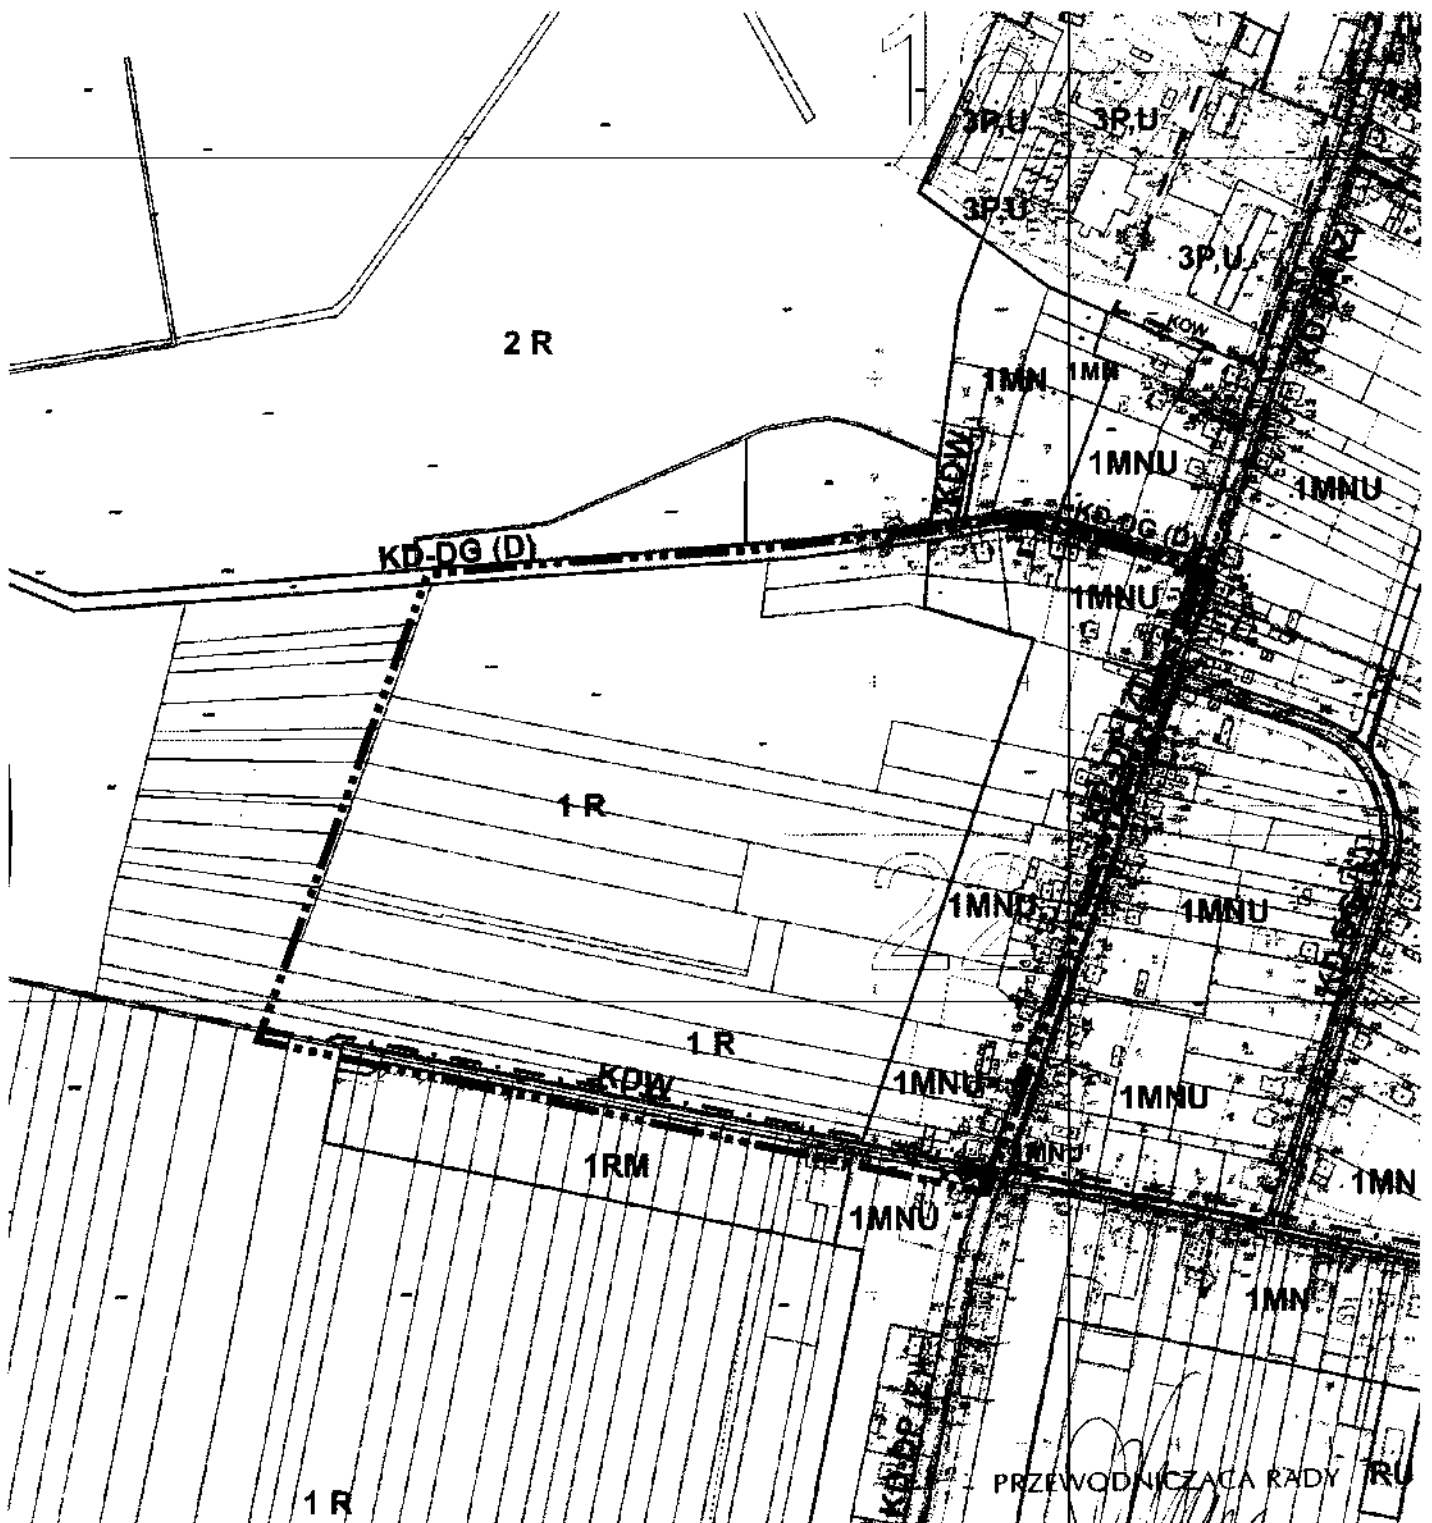

PRZEWODNICZĄCA RADY
mgr inż. Lidia Kaźmierczak

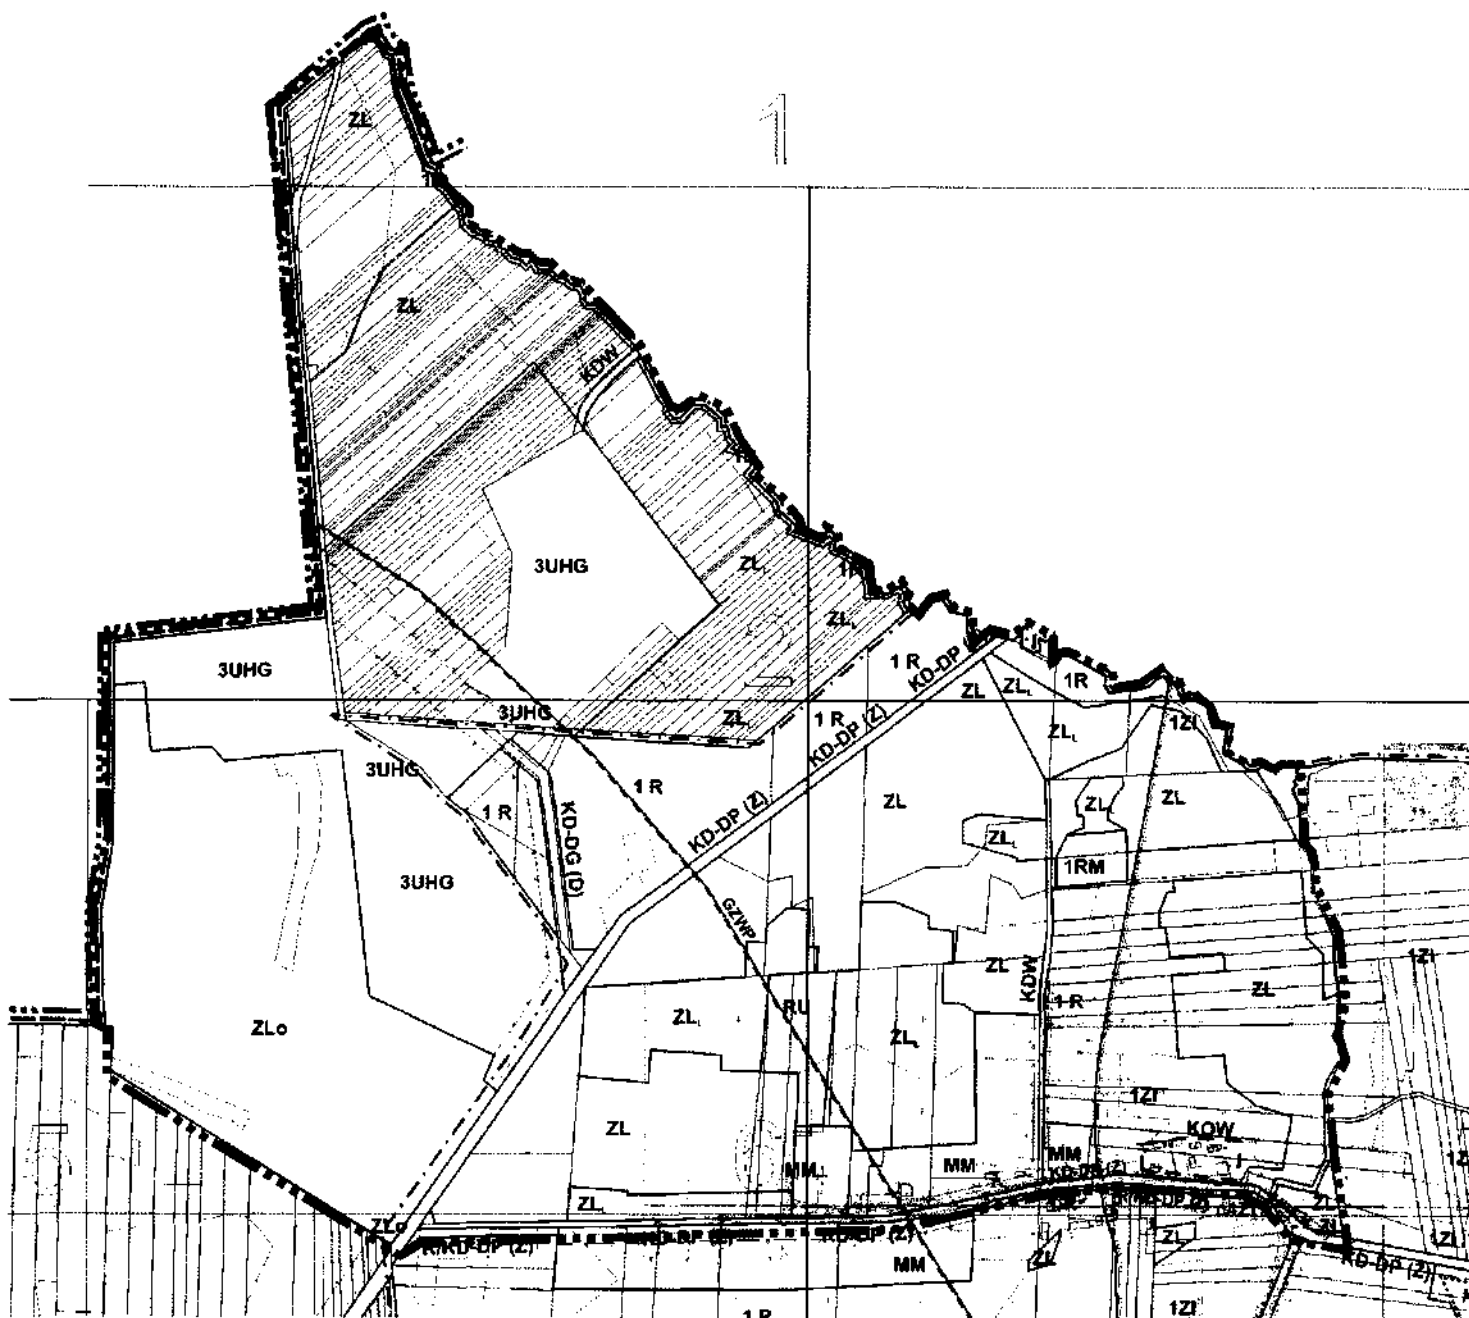


PRZEWODNICZĄCA RADY
Lidia Kazmierczak
mgr inż. Lidia Kazmierczak

RADA GMINY POCZESNA
ul. Wolności 2
42-262 Poczesna

GINA POCZESNA - ZAŁĄCZNIK DO UCHWAŁY NR 96/XII/2007 WS PRZYSTĄPIENIA DO
ZMIAN W MIEJSCOWYM PLANIE ZAGOSPODAROWANIA PRZESTRZENNEGO - ORIENTACJA

SKALA 1 : 50 000

1 TERENY OBJĘTE
ZMIANAMI WRAZ
Z NR. ZAŁĄCZNIKA

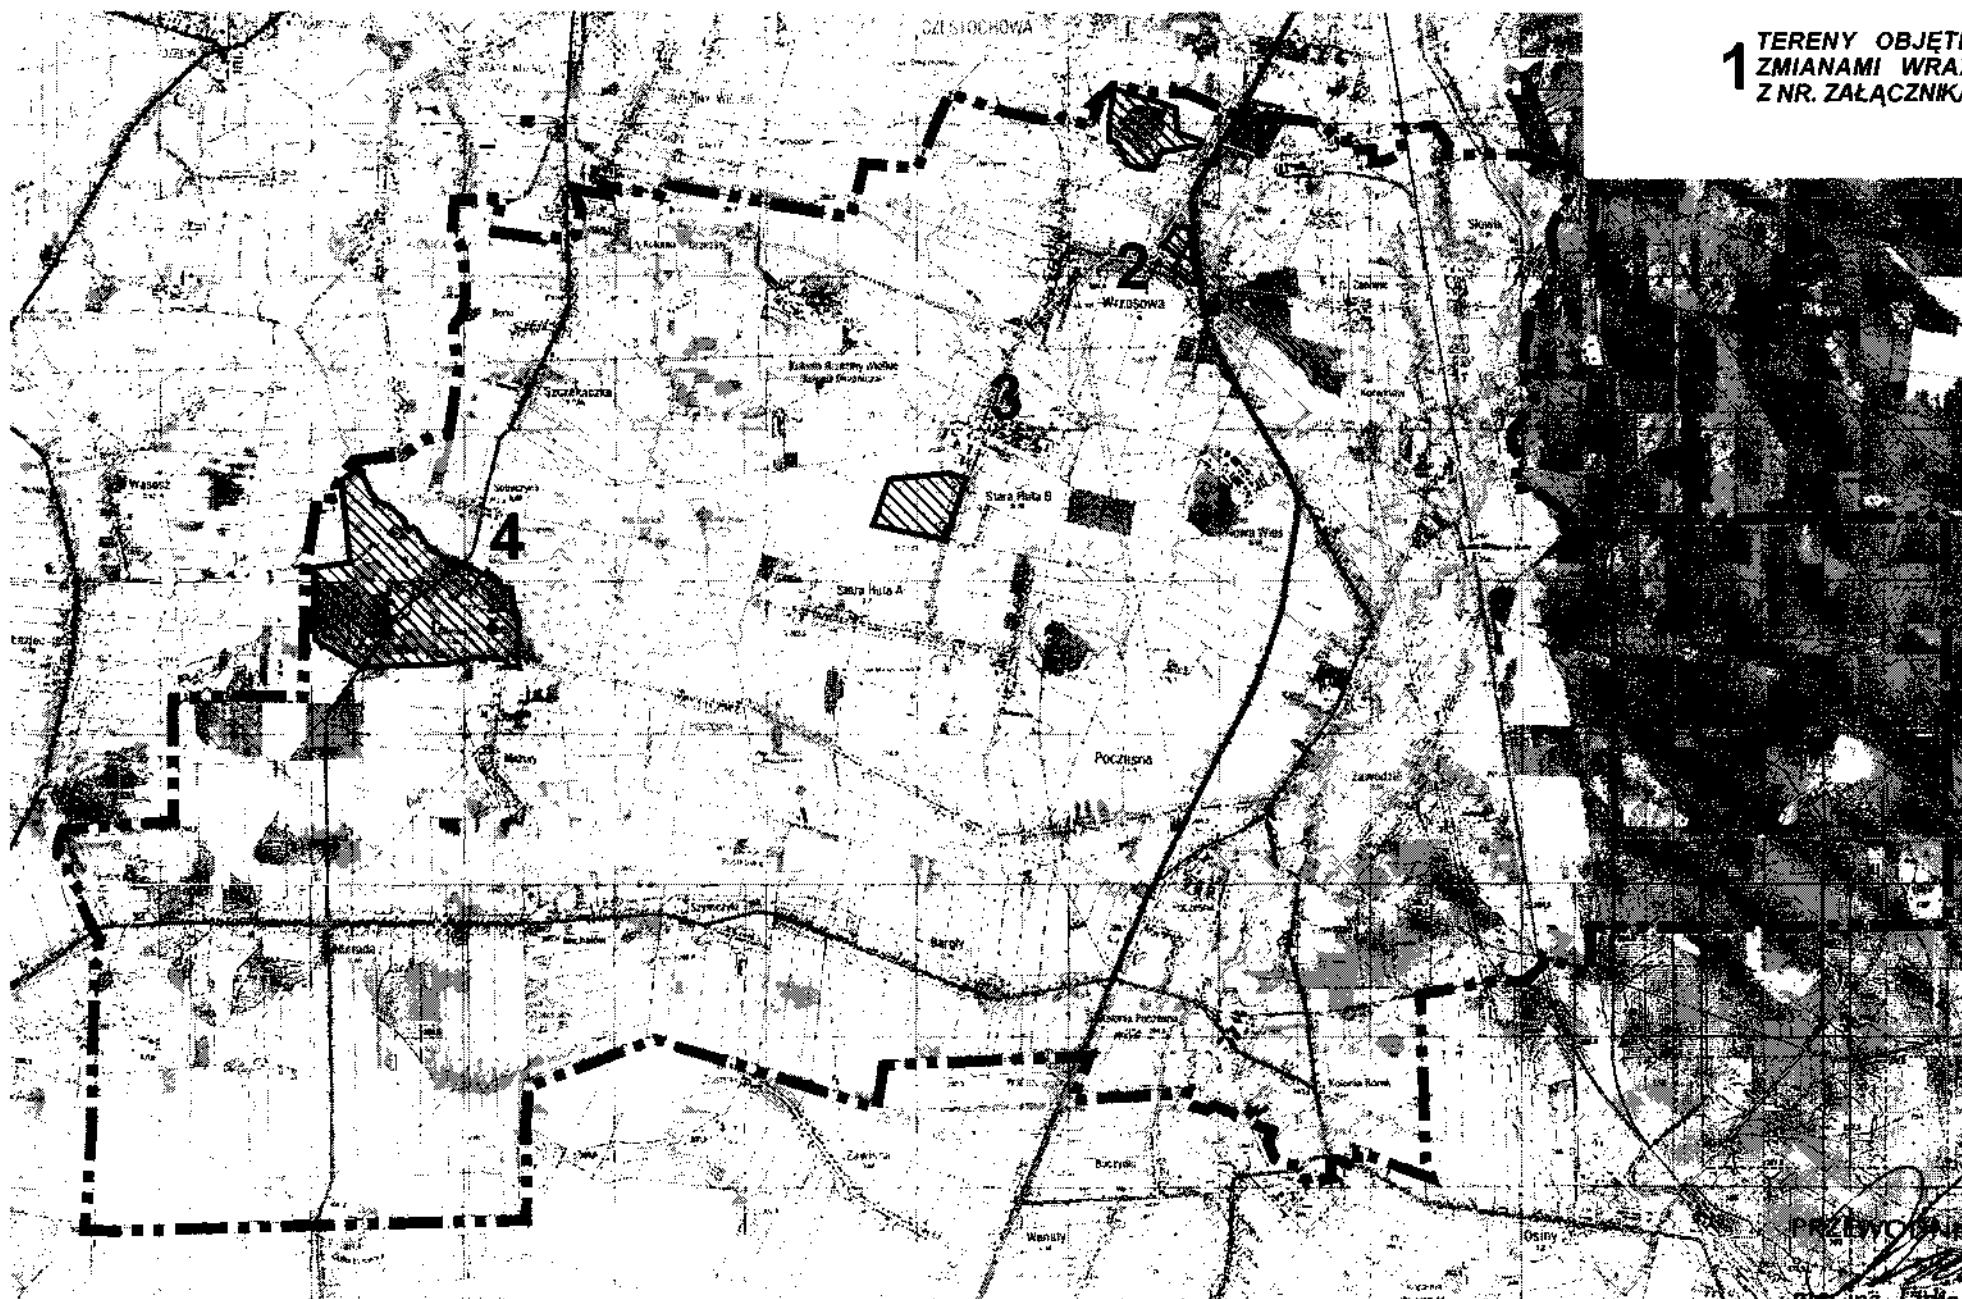

PRZEWODNICZĄCA RADY
mgr inż. Lidia Kaźmierczak