PRZEKRÓJ PRZEZ CIĄG PIESZO–JEZDNY Z PARKINGIEM 1:50

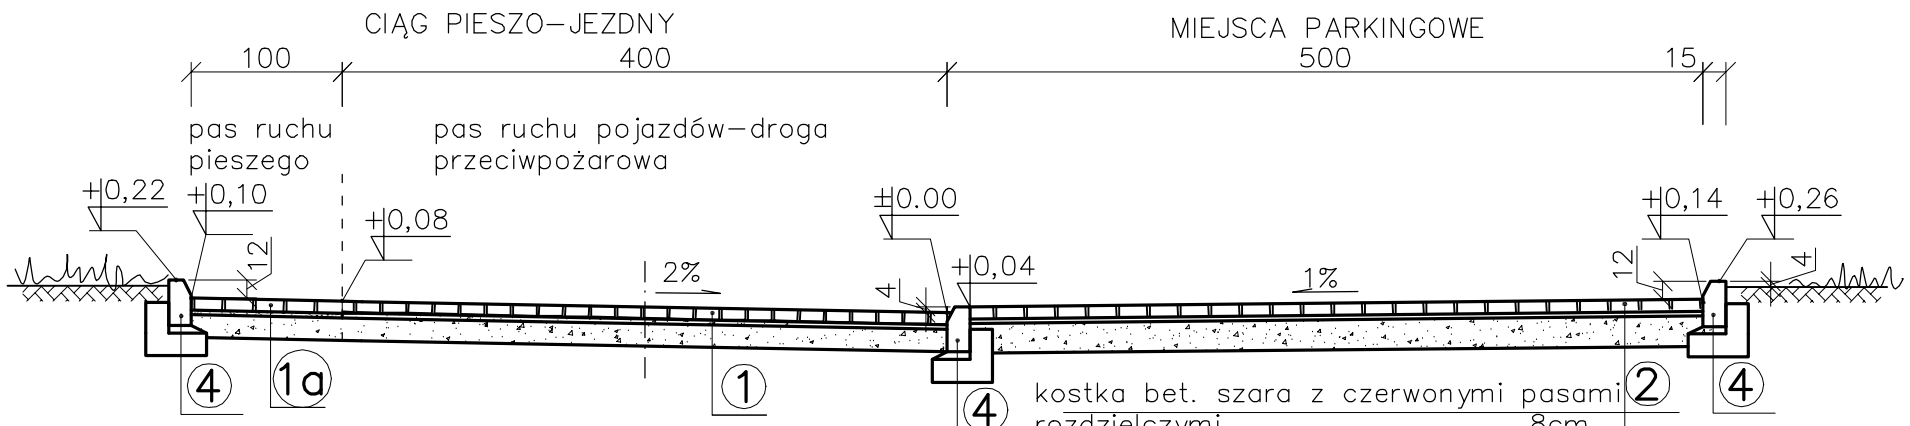

kostka bet. szara z czerwonymi pasami rozdzielczymi 8cm
podsypka cem.–piask. 4cm
podbudowa – kruszywo łamane 20cm
stabilizowane mechan. wg PN–S–06102

CIĄG PIESZO–JEZDNY

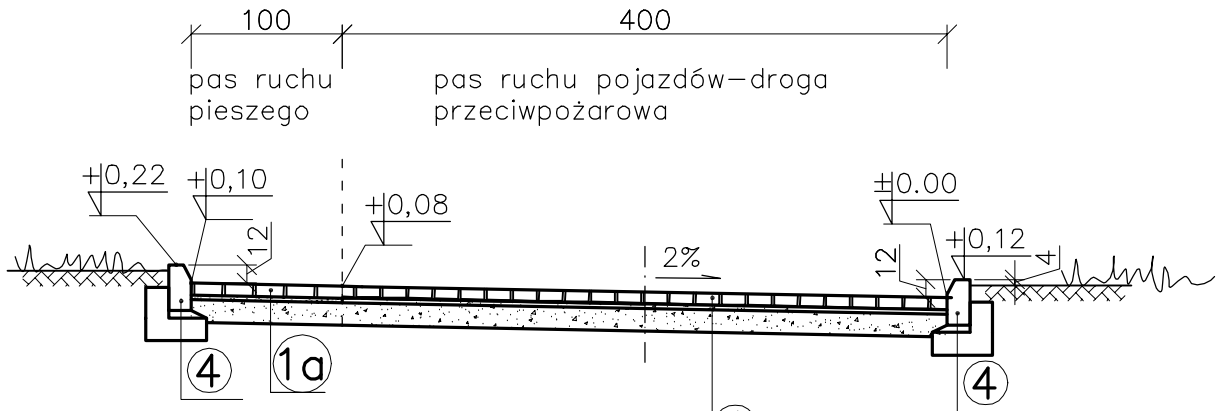

kostka bet.(1–szara/1a–czerwona) 8cm
podsypka cem.–piask. 3cm
podbudowa – kruszywo łamane 15cm
stabilizowane mechan. wg PN–S–06102

CHODNIK 1:50

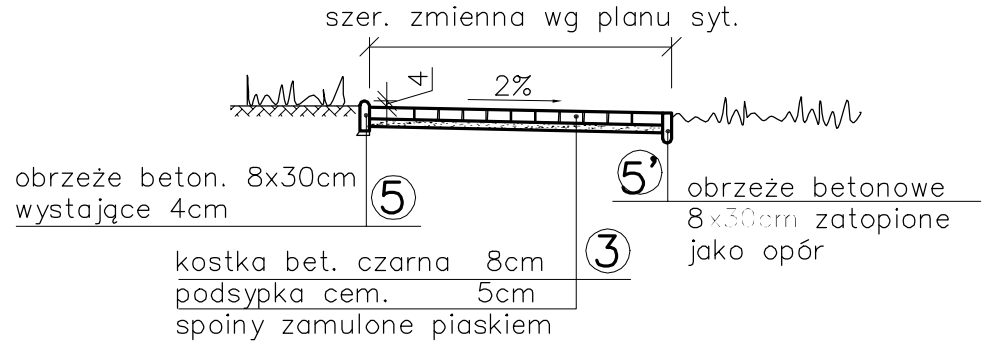

obrzeże beton. 8x30cm wystające 4cm

obrzeże betonowe 8x30cm zatopione jako opór

kostka bet. czarna 8cm
podsypka cem. 5cm
spoiny zamulone piaskiem

OPASKA WOKÓŁ BUDYNKU 1:50

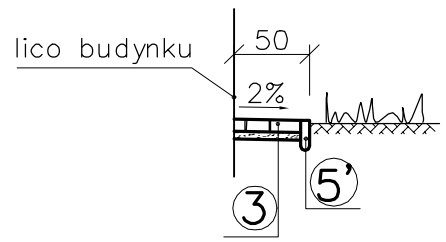

STANOWISKA PARKINGOWE 1:100

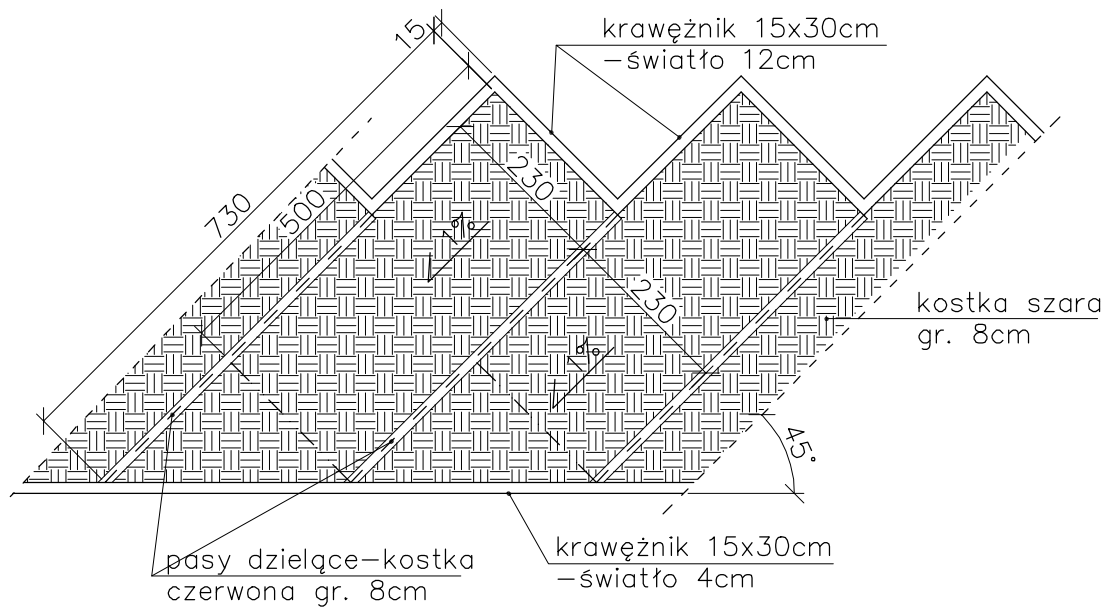

MIASTOPROJEKT CZĘSTOCHOWA

SPÓŁKA Z O. O. 42 - 200 CZĘSTOCHOWA, UL. SZYMANOWSKIEGO 15

OBIEKT: POCZESNA, UL. SZKOLNA 1			
TREŚĆ: BUDOWA BUDYNKU SZKOŁY PODSTAWOWEJ W POCZESNEJ PRZY UL. SZKOLNEJ 1 dz. nr ewid. 110/4, 110/75 PROJEKT ZAGOSPODAROWANIA TERENU WRAZ Z CZĘŚCIA DROGOWĄ			
NAZWA RYS: **PRZEKROJE NORMALNE I KONSTRUKCYJNE NAWIERZCHNI**			
PROJEKTOWAŁ:	rmgr inż. J.CABAN	PODPIS:	NR UPRAWNIEŃ: 665/01
specjalność:	KONSTRUKCYJNA		
SPRAWDZIŁ:	inż. J.BABCZYŃSKI	PODPIS:	NR UPRAWNIEŃ: 20-212/3/45/66
specjalność:	DROGOWA		
OPRACOWAŁ:		PODPIS:	NR UMOWY: 232/PW/2006
DATA OPRAC.: 09.2006	SKALA: 1:50,1:100		NR RYSUNKU 2