

ZESTAWIENIE OKIEN Z PCV

		OKNA											NAŚWIETLA			
SYMBOL		O1	O2	O3	O4	O5	O6	O7	O8	O9	O10	O11	OW1	N1	N2	N3
SCHEMAT (widok od strony wewnętrznej)																
		240 x 200	220 x 200	200 x 200	240 x 110	240 x 70	220 x 70	240 x 50	120 x 100	170 x 200	170 x 100	120 x 100	110 x 116	360 x 70	300 x 70	220 x 145
WYMIAR W ŚWIETLE OŚCIEŻY	S	2400	2200	2000	2400	2400	2200	2400	1200	1700	1700	1200	1100	3600	3000	2200
	H	2000	2000	2000	1100	700	700	500	1000	2000	1000	1000	1160	700	700	1450
PARTER		26	5	-	-	2	1	-	7	1	-	-	1	3	2	1
I PIĘTRO		34	6	2	2	2	1	-	-	-	2	1	-	6	-	-
II PIĘTRO		10	3	-	-	-	-	2	-	-	-	-	-	-	-	-
RAZEM		70	14	2	2	4	2	2	7	1	2	1	1	9	2	1

ZESTAWIENIE DRZWI WEWNĘTRZNYCH ALUMINIOWYCH (kolor RAL 3013)

SYMBOL		DW1	DWP1 P. POŻ. EI - 30	DWP2 P. POŻ. DRZWI EI - 30 ŚCIANKA EI - 60	DW3	DWP3 P. POŻ. EI - 30	DWP4 P. POŻ. EI - 30	DW5	DWP6 P. POŻ. EI - 60	DWP7 P. POŻ. EI - 30
SCHEMAT										
WYMIAR W ŚWIETLE OŚCIEŻNICY	S	1900	1900	2750	1400	1400	1800	1100	900	1000
	H	2000	2000	3050	2000	2000	2000	2000	2000	2000
LEWE PRAWY		L P	L P	L P	L P	L P	L P	L P	L P	L P
PARTER		- 4	- 1	1 1	1 -	1 -	1 -	- 1	- 1	1 -
I PIĘTRO		- -	1 1	- -	- -	- 1	- -	- -	- -	- -
II PIĘTRO		- -	1 -	- -	- -	- -	- -	- -	- -	- -
ILOŚĆ		- 4	2 2	1 1	1 -	1 1	1 -	- 1	- 1	1 -
RAZEM		4	4	2	1	2	1	1	1	1


ZESTAWIENIE DRZWI ZEWNĘTRZNYCH ALUMINIOWYCH (kolor RAL 3013)

SYMBOL		DZ1	DZ2	DZ3	DZ4	DZ5
SCHEMAT						
WYMIAR W ŚWIETLE OŚCIEŻNICY		S 1900 H 2000	S 2200 H 2000	S 1200 H 2000	S 1200 H 2000	S 1200 H 2000
LEWE PRAWY		L P	L P	L P	L P	L P
PARTER		- 3	1 -	1 -	- 1	1 -
I PIĘTRO		- -	- -	- -	- -	- -
II PIĘTRO		- -	- -	- -	- -	- -
ILOŚĆ		- 3	1 -	1 -	- 1	1 -
RAZEM		3	1	1	1	1

ZESTAWIENIE DRZWI WEWNĘTRZNYCH

		DRZWI DREWNIANE PŁYTOWE GŁADKIE - BUK					DRZWI Z PCV		DRZWI Z SIATKI W RAMIE Z KĄTOWNIKA	
SYMBOL		D1	D2	D3	D4	DP1 P. POŻ. EI - 30	D5	DS		
SCHEMAT										
WYMIAR W ŚWIETLE OŚCIEŻNICY	S	900	1000	800	1300	900	1000	900		
	H	2000	2000	2000	2000	2000	2000	2000		
LEWE PRAWY		L P	L P	L P	L P	L P	L P	L P		
PARTER		9 12	- 1	2 -	- 1	1 -	11 11	5 7		
I PIĘTRO		10 18	- -	1 -	- -	- -	8 7	- -		
II PIĘTRO		6 3	- -	- -	- -	- -	3 2	- -		
ILOŚĆ		25 33	- 1	3 -	- 1	1 -	22 20	5 7		
RAZEM		58	1	3	1	1	42	12		

FASADA W/G SAPA SYSTEM (kolor RAL 3013)

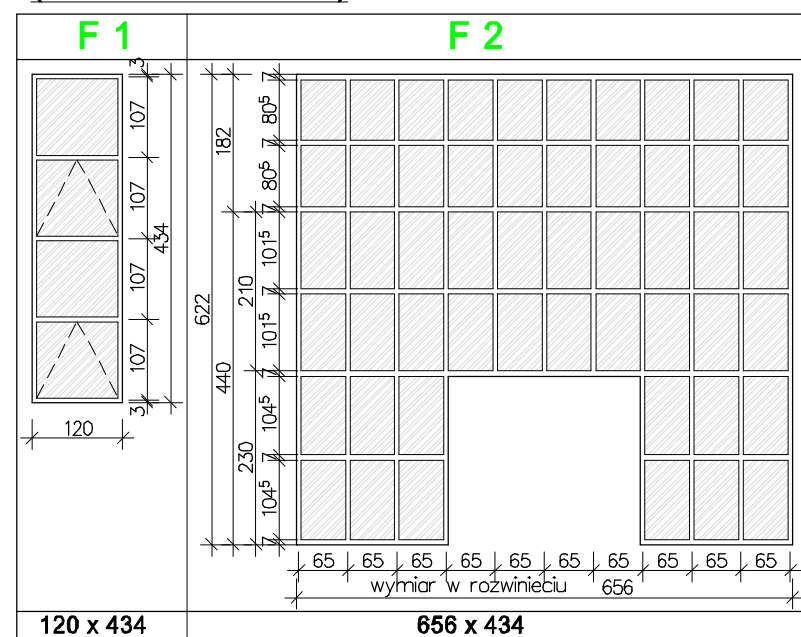

U W A G A !

- STOLARKA OKIENNA Z NAWIEWNIKAMI.
- PRZED ZAMÓWIENIEM STOLARKI NALEŻY SPRAWDZIĆ WYMIARY OTWORÓW OKIENNYCH I DRZWIOWYCH.

ZESTAWIENIE OKIEN I DRZWI

MIASTOPROJEKT CZĘSTOCHOWA

SPÓŁKA Z O.O. 42 - 200 CZĘSTOCHOWA ul. SZYMANOWSKIEGO 15

OBIEKT: BUDOWA BUDYNKU SZKOŁY PODSTAWOWEJ W POCZESNEJ PRZY UL. SZKOLNEJ 1.
Działka nr ewidencyjny 110 / 4, 110 / 75,

TREŚĆ: PROJ. BUDOWLANY **ZESTAWIENIE OKIEN I DRZWI**

PROJEKTOWAŁ: arch. Jerzy Kopyciak UPR. 59 / 75 / KT
arch. Paweł Kopyciak

SPRAWDZIŁ: arch. Helena Lemańska UPR. 1487/61

OPRACOWAŁ: techn. Zofia Zalewska UM. NR 232 / PW / 2006

DATA OPRAC. 10. 2006 r SKALA: 1 : 100 RYS. NR 12.