


instalacji wod.-kan.i c.c.w.  
Skala 1:100

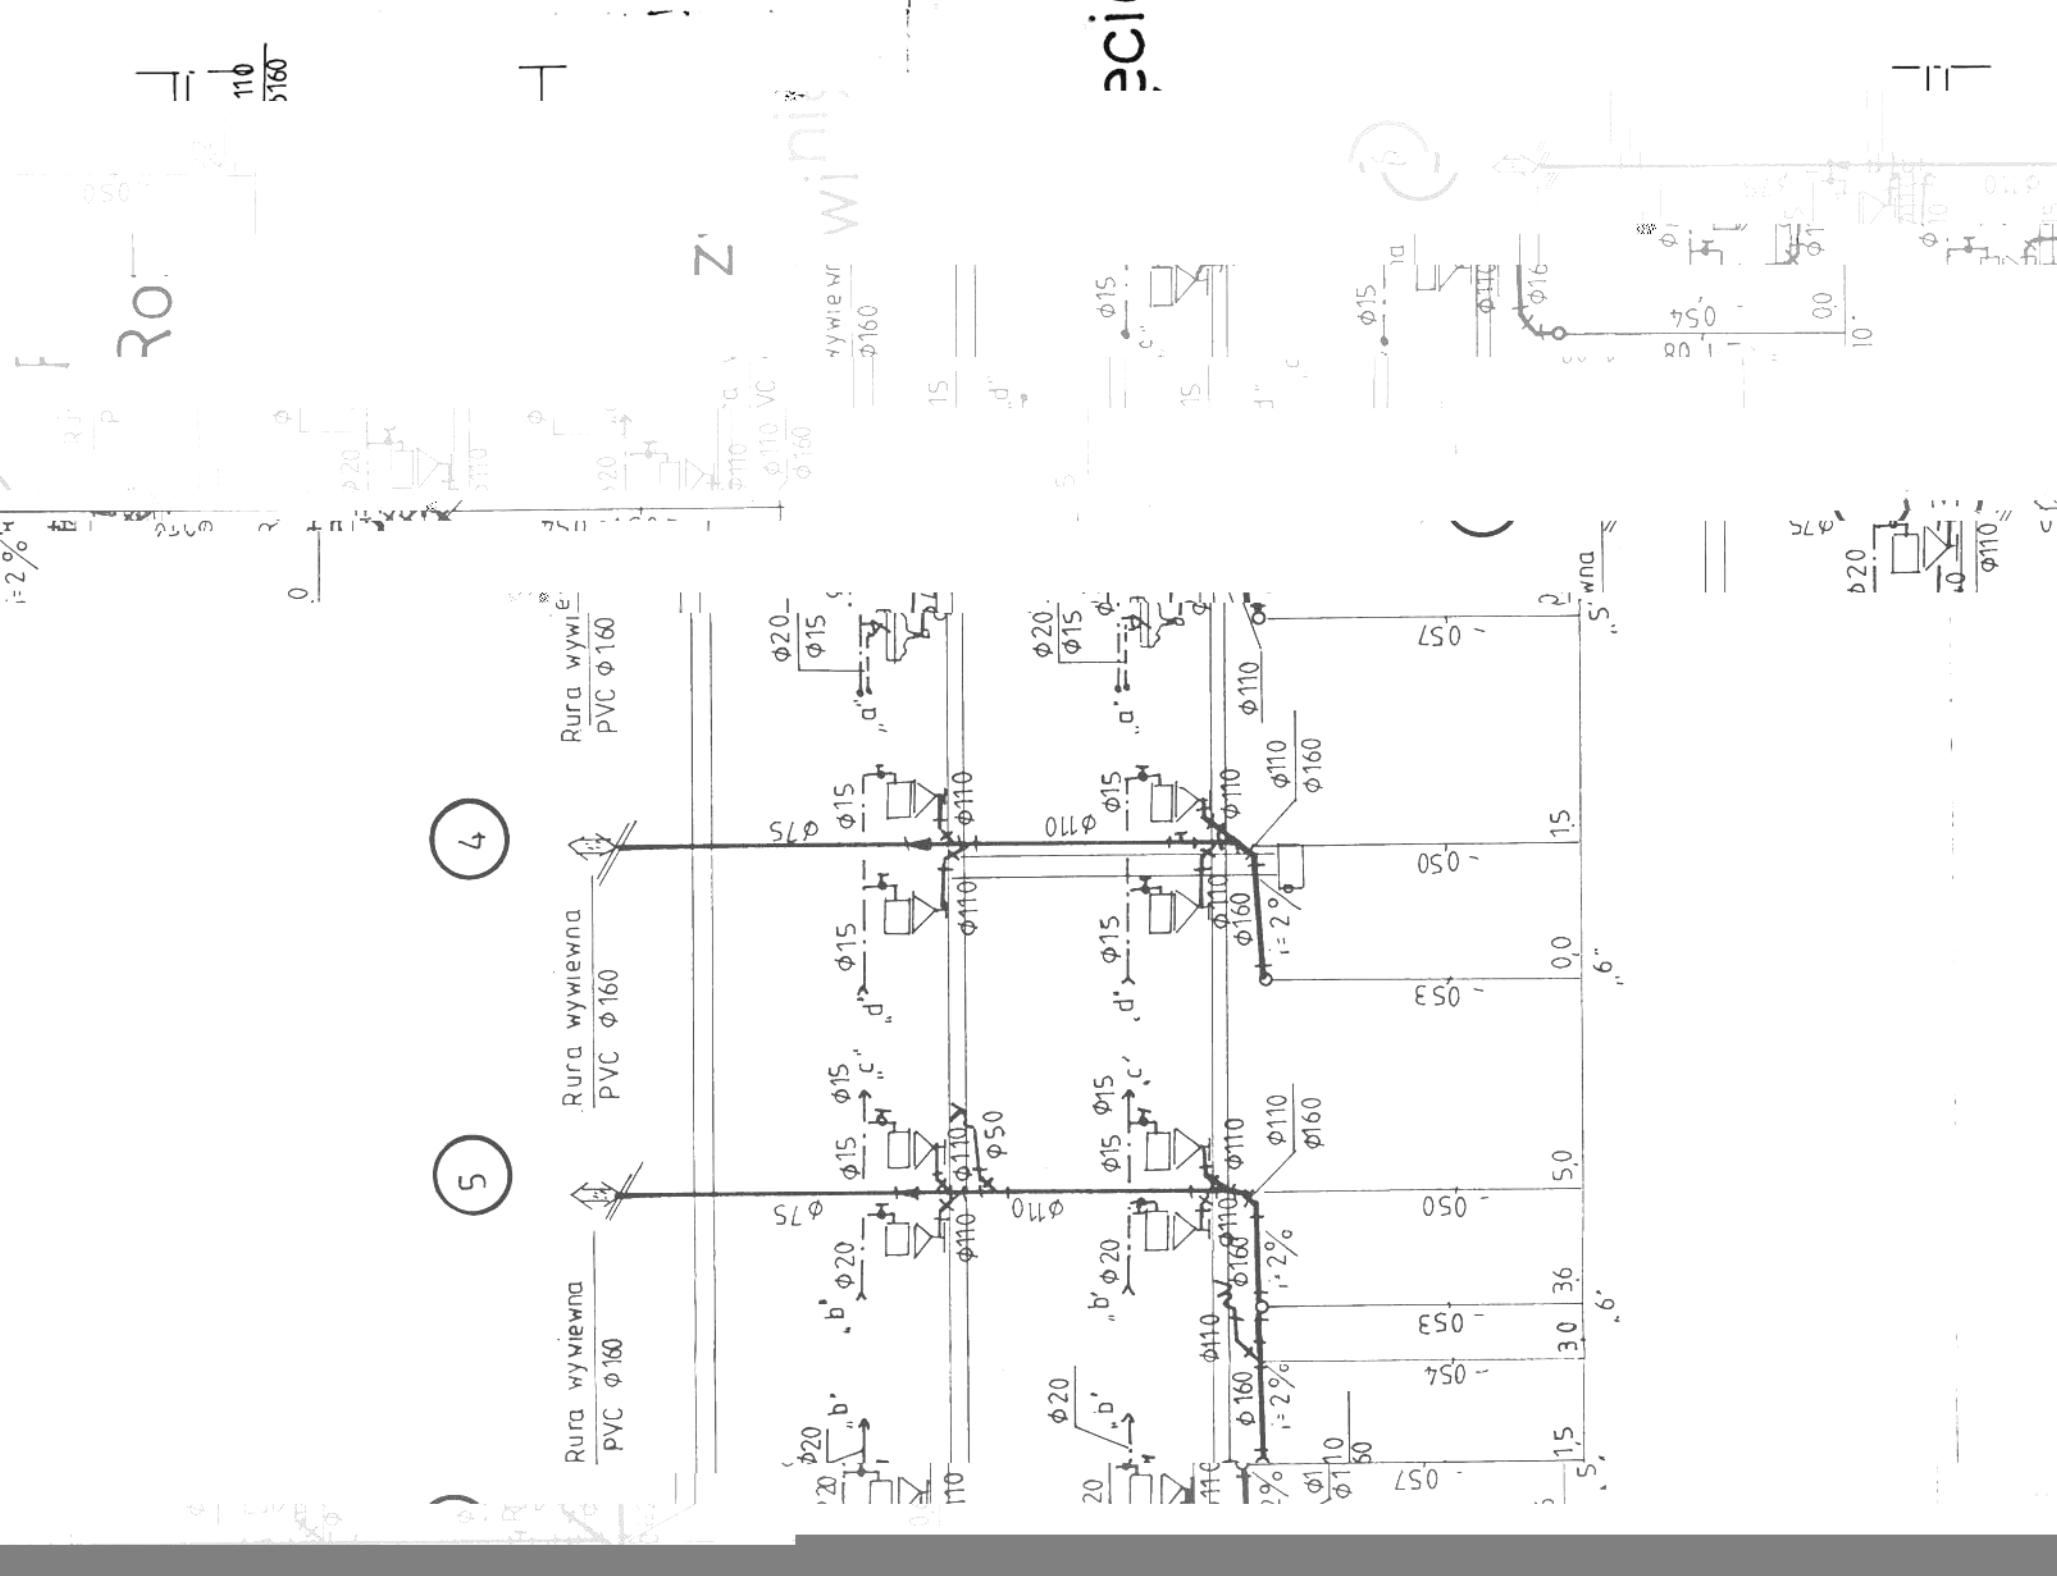

<b>MIASTOPROJEKT CZĘSTOCHOWA</b>	
SPÓŁKA z o.o. 42-200 CZĘSTOCHOWA ul. SZYMANOWSKIEGO 15	
OBIEKT:	BUDOWA BUDYNKU SZKOŁY PODSTAWOWEJ PRZY UL. SZKOLNEJ W POCZESNEJ
TREŚĆ:	Projekt budowlano-wykończeniowy Instalacja wod.-kan. c.c.w. i gazu
PROJEKTOWAŁ:	mgr. inż. P. RAJCA
SPRAWDZIŁ:	mgr. inż. I. BLASIAK
OPRACOWAŁ:	techn. S. LUTRATNY
UMOWA nr 232/PW/2006	
NR UPB:	
SIŁA ODRĘBNIENIA:	
NR UPB:	
UMOWA nr 232/PW/2006	
DATA OPRAC.	09. 2008 r.
SKALA	1 : 100
NR RYS.	5.