
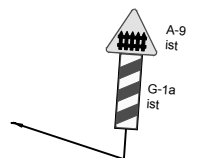
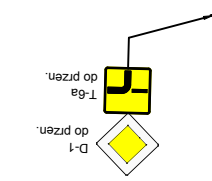


Temat	BUDOWA CHODNIKÓW NA TERENIE GMINY POCZESNA – PROJEKT BUDOWLANY CHODNIKA PRZY DRODZE UL. RÓWNOLEGA W OBRĘBIE DZIAŁEK NR. EWIDENCYJNY: 470, 613, 481. 327, 328, GMINA POCZESNA	
Temat rys.	Stała Organizacja Ruchu	
Inwestor	GMINA POCZESNA ul. Wolności 2 42-262 Poczesna	
Projektant: (cz. drogowa)	mgr inż. Marcin Wołek upr. nr SLK/8716/PWBD/19	Podpis
Data 10.2020r.	Skala 1:500	Rys. Nr 2

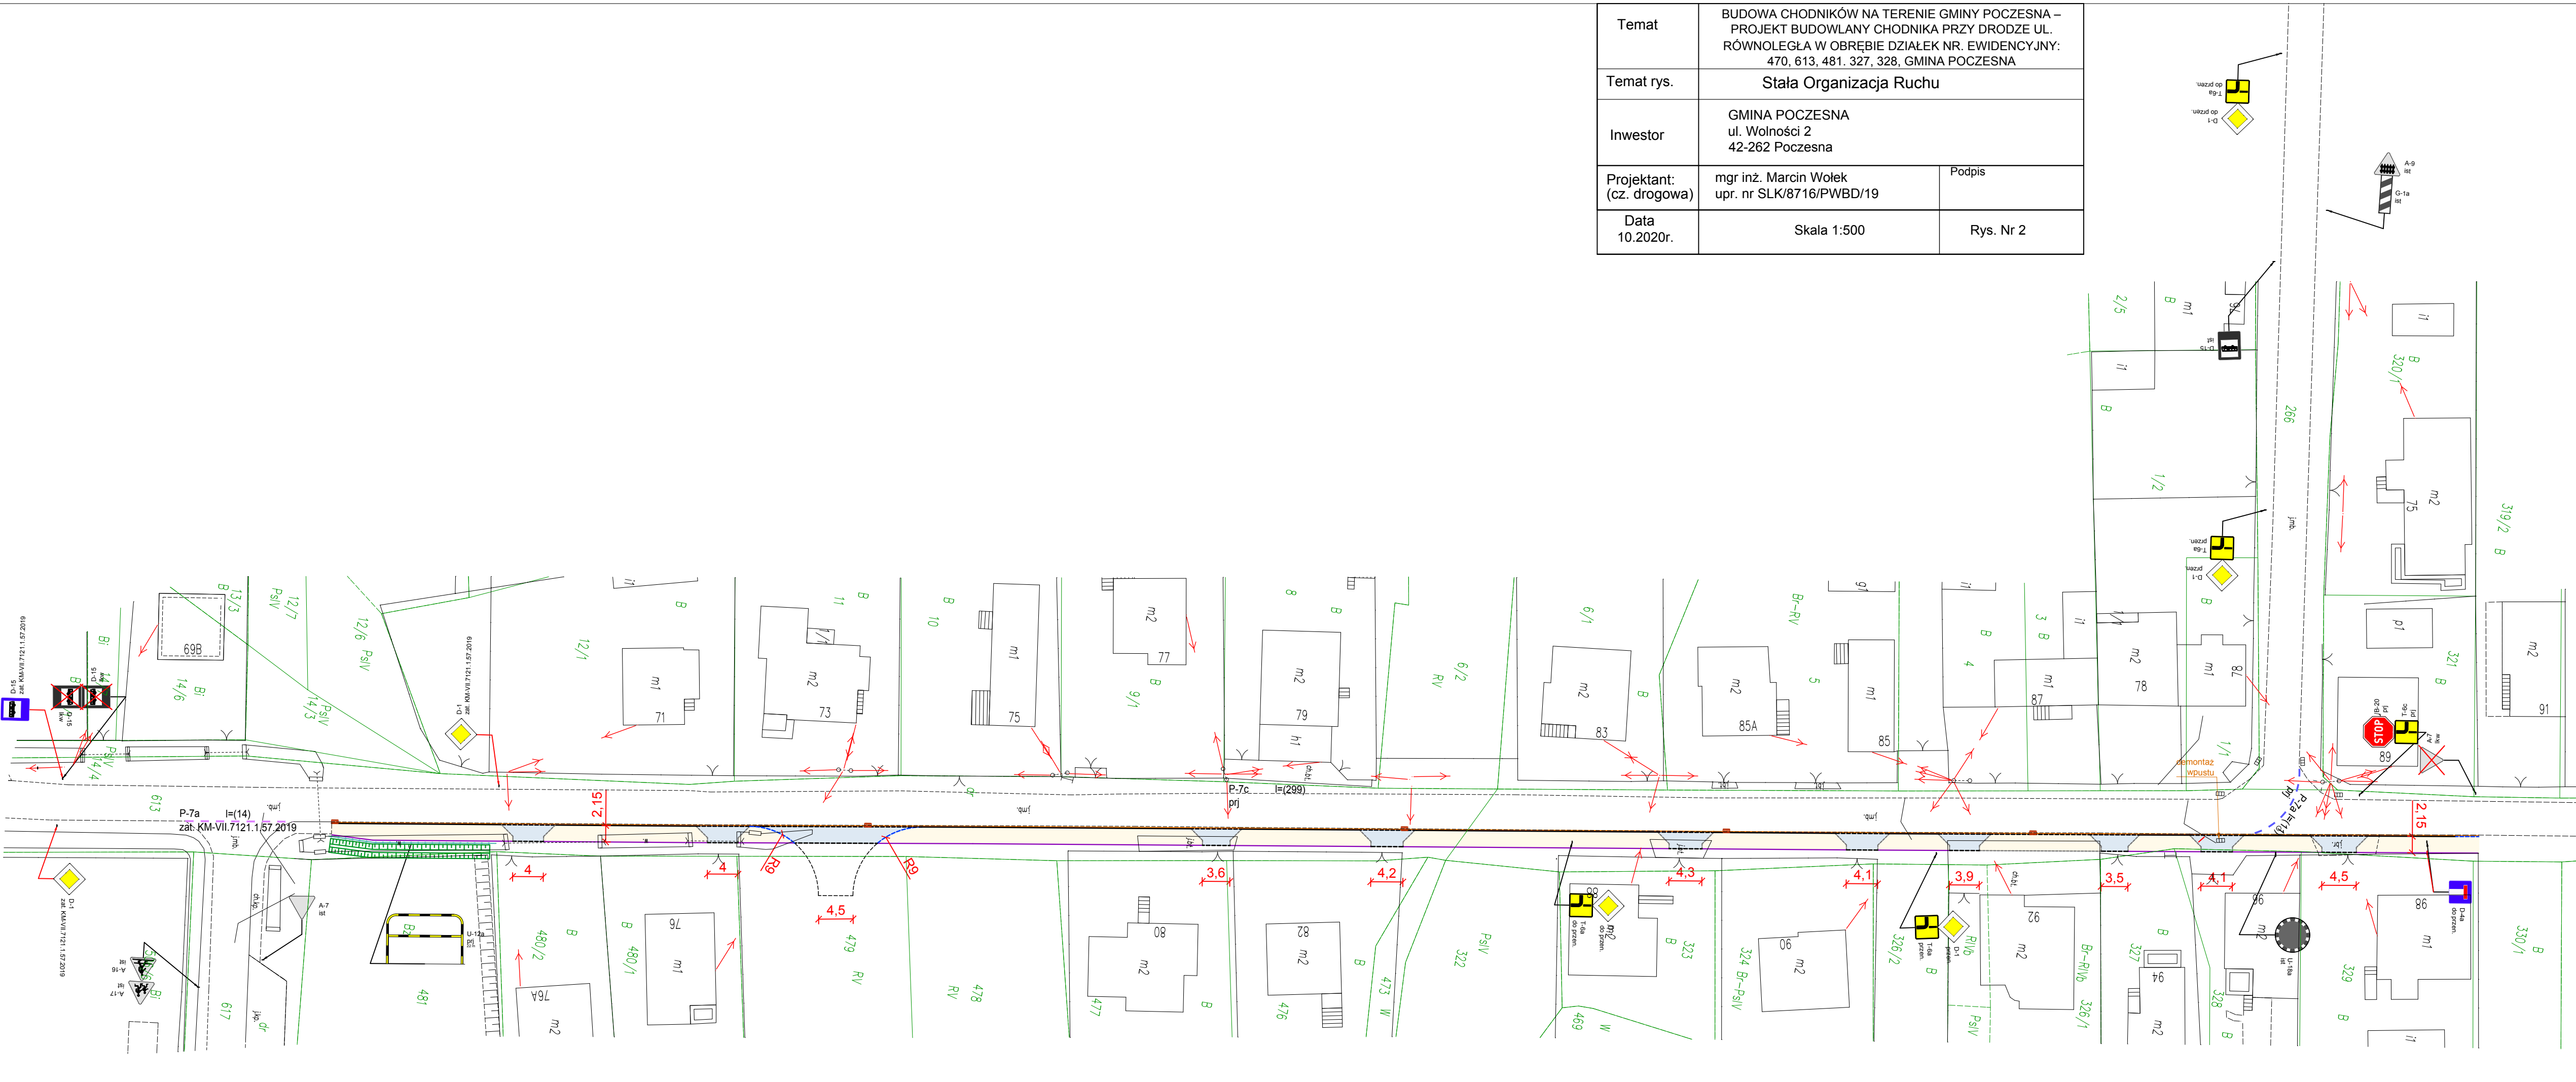

D-1
zat. KM.VII.7121.1.57.2019

P-7a
zat. KM.VII.7121.1.57.2019

demontaż
wpuštu

P-7a
zat. KM.VII.7121.1.57.2019

D-4a
do przezn.

D-1
zat. KM.VII.7121.1.57.2019

617

481

76A

76

480/1

480/2

479

RV

478

RV

80

477

82

476

473

W

322

PsIV

323

B

324

Br-PsIV

326/2

B

326/1

Br-RV/B

92

m2

327

B

94

m2

328

B

98

m1

330/1

B

4.5

4.1

3.5

3.9

4.1

4.3

4.2

3.6

4.5

4

4











2.15

2.15

