


PROFIL PRZYŁĄCZA WODOCIĄGOWEGO 1:100/100

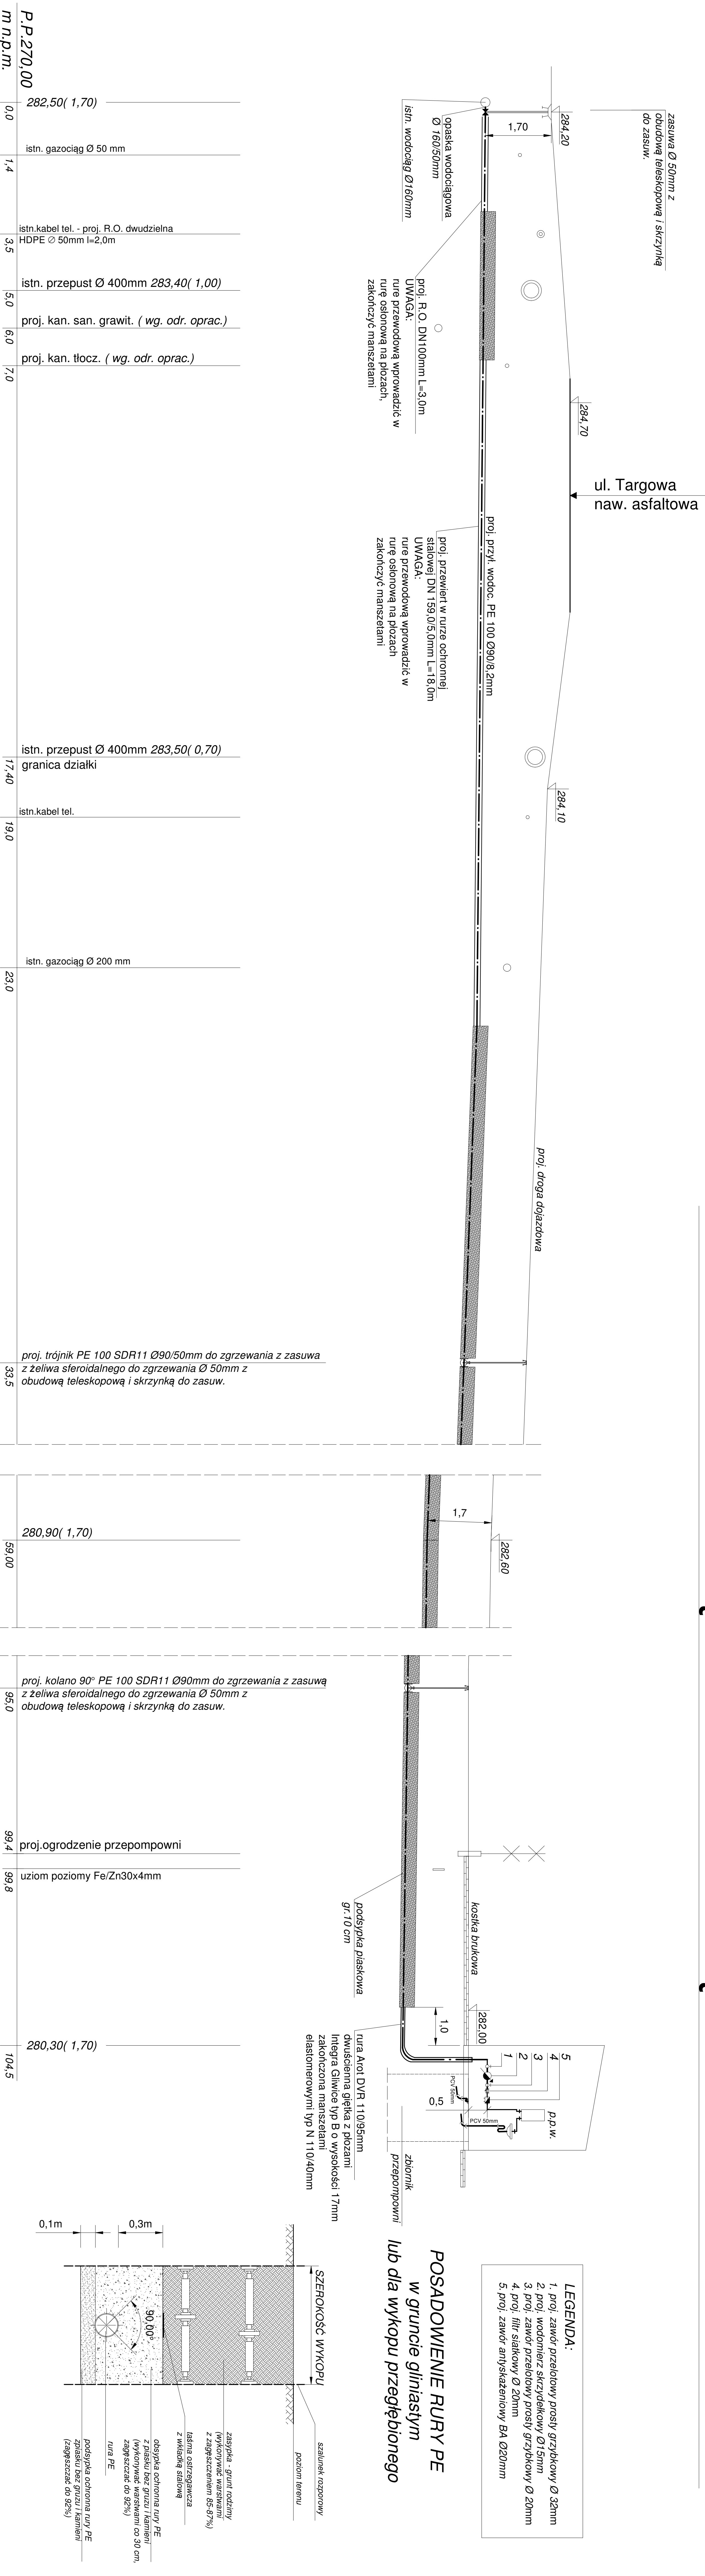

Przedsiębiorstwo Wodociągowe	
S O N D A	
ul. Niezłotcza 57/59 lok. nr 12, 42-200 Częstochowa	
tel./fax 034 355-1-454, e-mail:przemysl@poczta.oni.pl	
nazwa projektu:	PROJEKT BUDOWLANY PRZYŁĄCZA WODY DO PROJEKTU PRZEPOMPOWNI SCENKOW P1 ZŁOK. W M. MIERADA PRZY UL. TARGOWEJ DZ.NH 529/1 OBRĘB MIERADA.
nazwa rysunku:	PROFIL PODŁUŻNY PRZYŁĄCZA WODOCIĄGOWEGO
projektant:	mgr inż. Przemysław GAWRON SLK.6063/PWBS.15
opracował:	mgr inż. Krystian WISZARD
Data opracowania:	nr rys. 4
skala:	1:100/100